



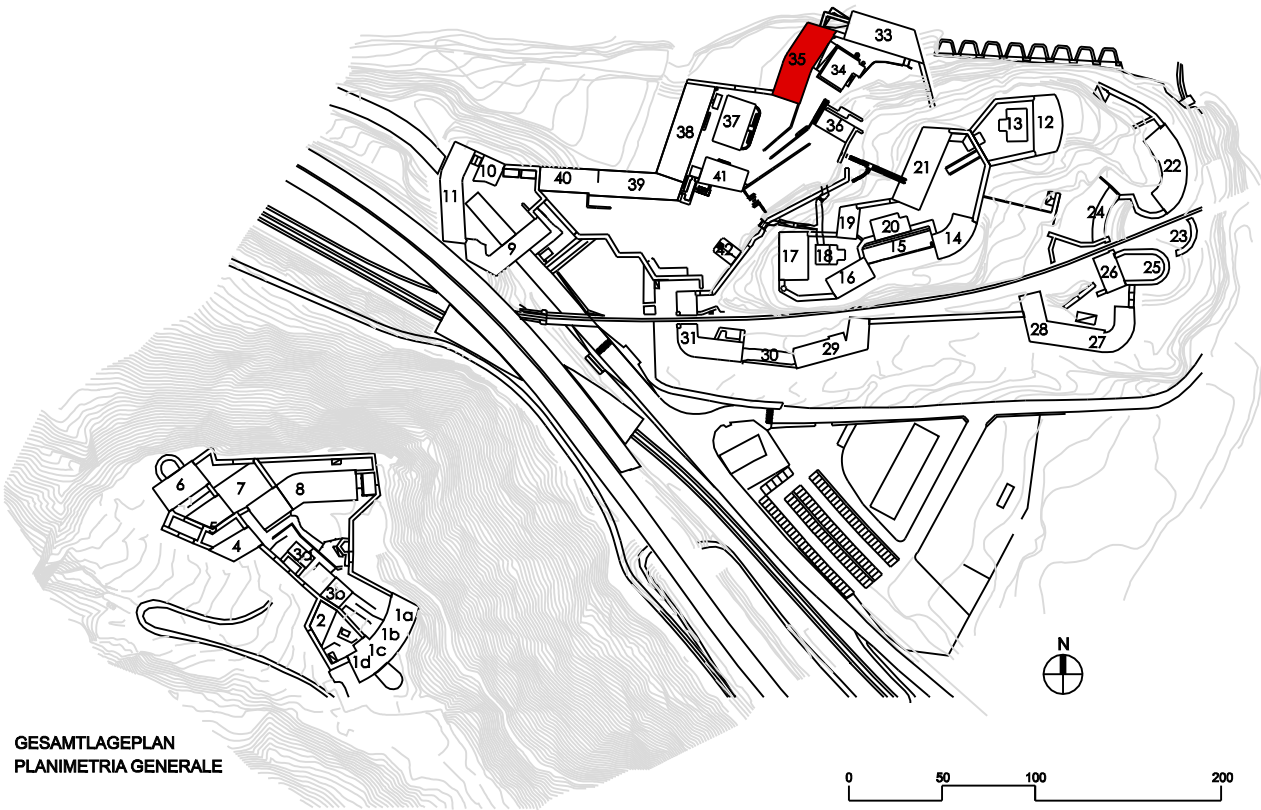

EINGANGSEBENE - ERSTES OBERGESCHOSS
PIANO DI INGRESSO - PRIMO PIANO

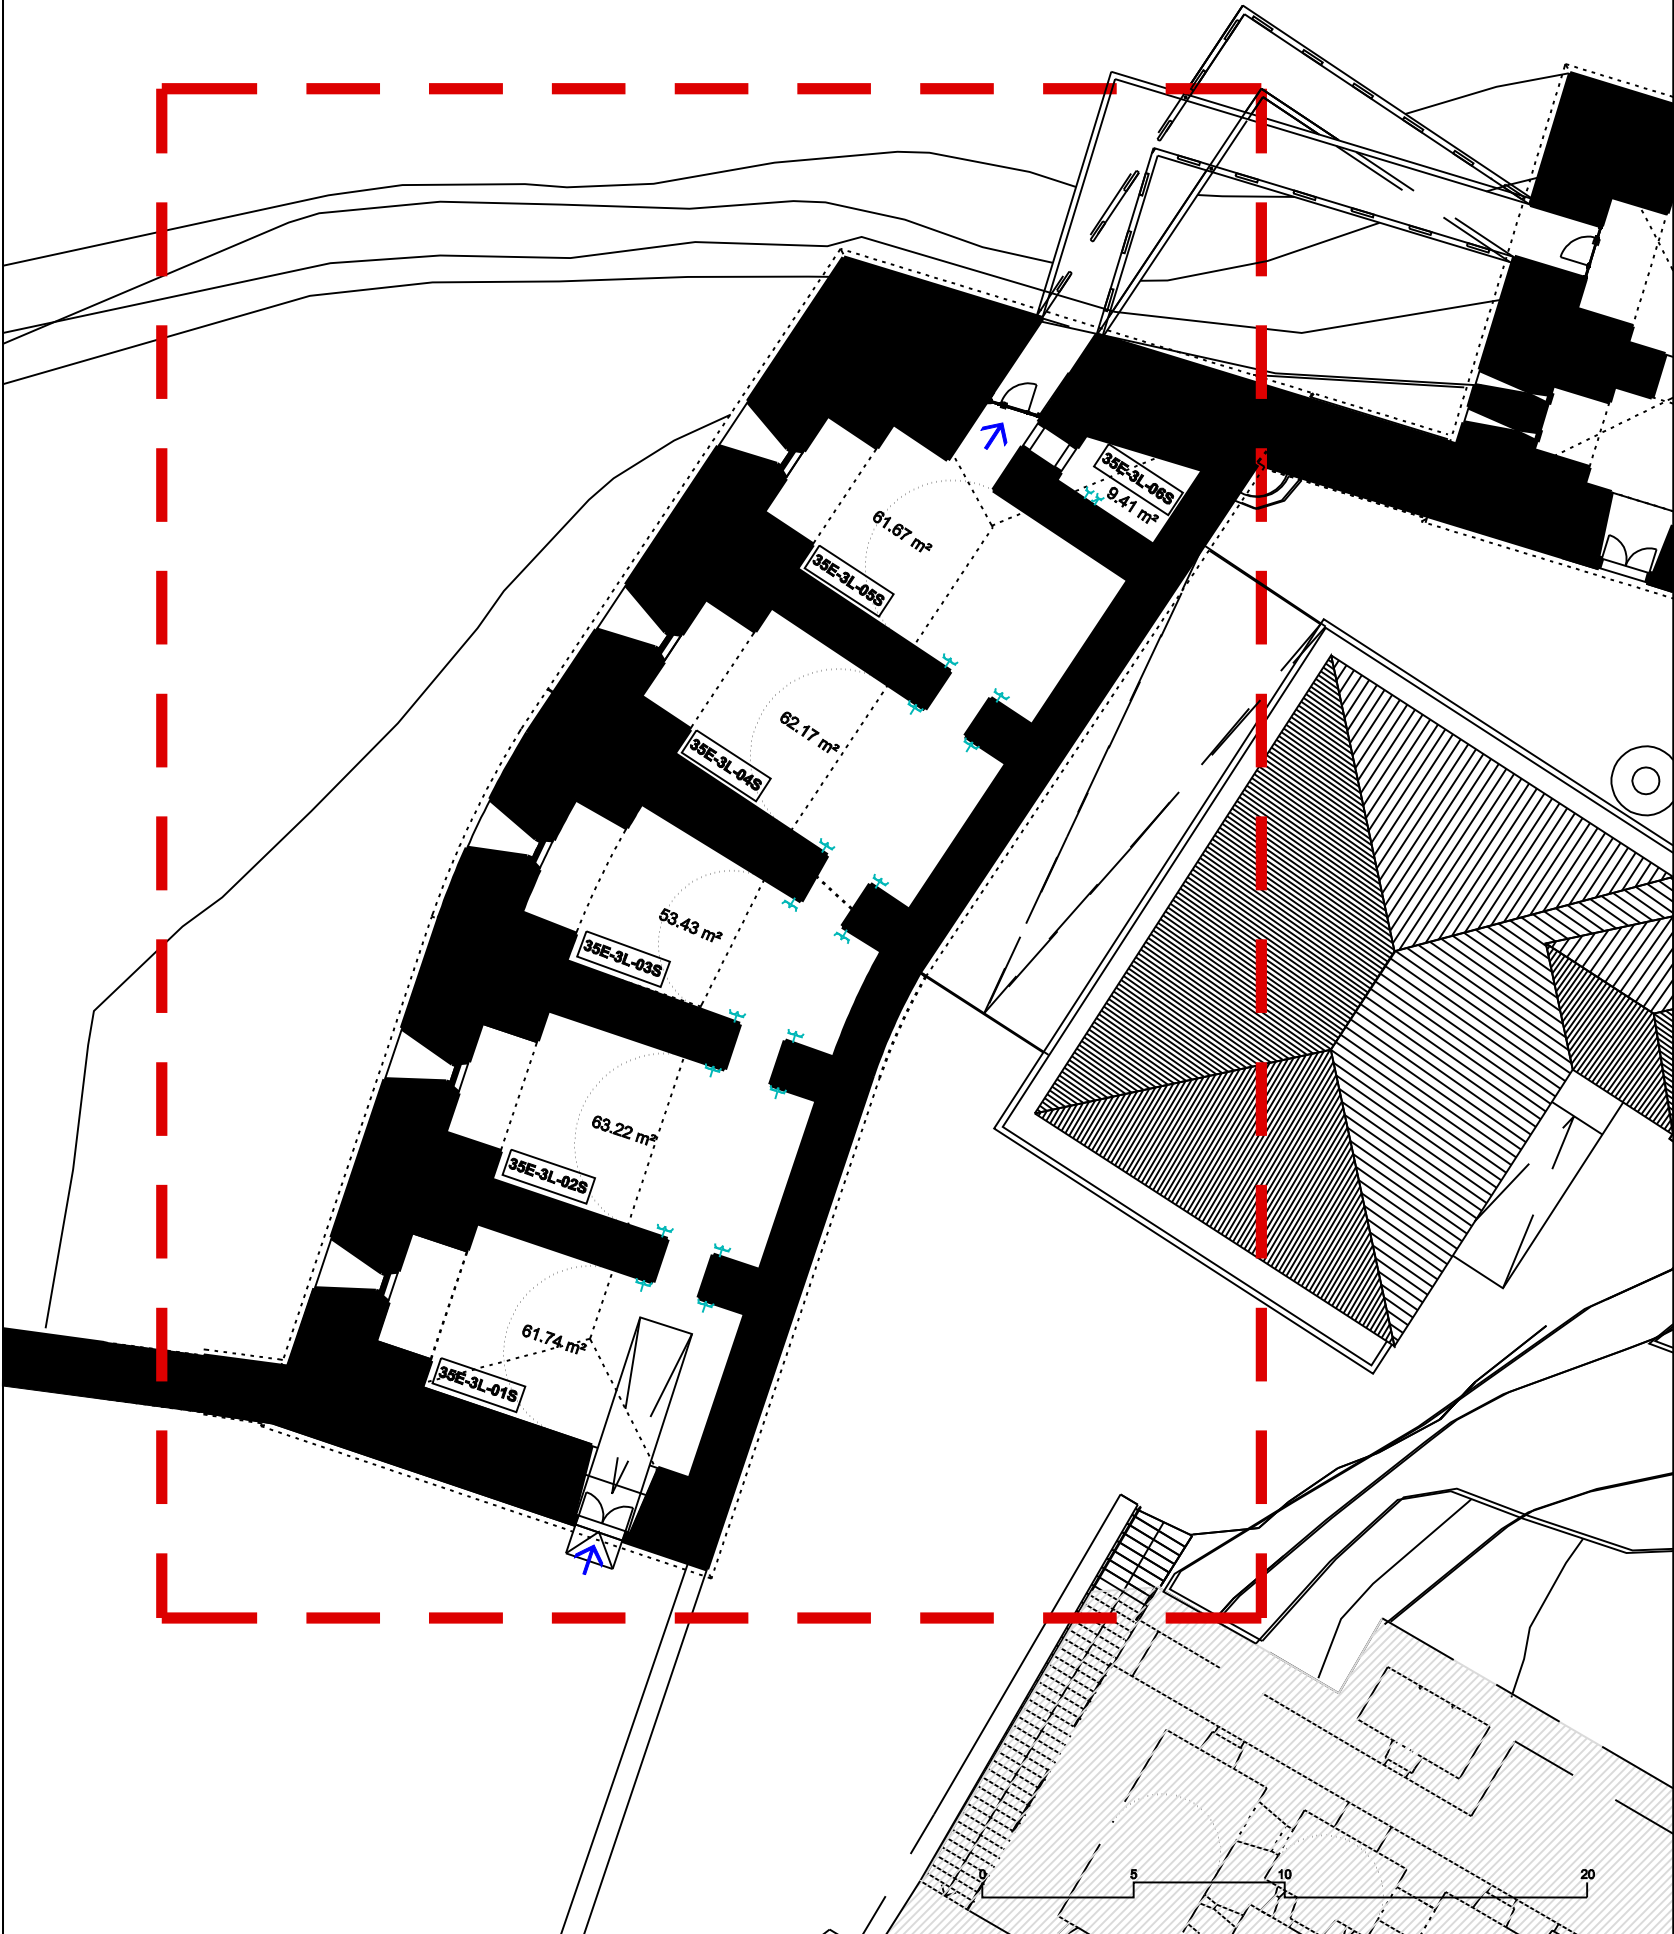

UNTERE FESTUNG - FORTE BASSO
GEBÄUDE Nr.35_3° EBENE - EDIFICIO nr.35_3° LIVELLO

ANMERKUNGEN: DAS GEBÄUDE ERSCHLIEßT SICH ÜBER 3 EBENEN WOBEI DAS UNTERGESCHOSS DERZEIT NICHT ZUGÄNGLICH IST
NOTE: QUESTO EDIFICIO E' COMPOSTO DA TRE LIVELLI DI CUI IL PRIMO NON ACCESSIBILE

TECHNISCHE DATEN

HEIZUNG: NEIN
ELEKTROANLAGE: JA
BELEUCHTUNG: JA
SANITÄRANLAGE: NEIN
EINRICHTUNG: NEIN
EINGÄNGE/AUSGÄNGE: ➔

FLÄCHE UND FUNKTIONEN

35E-3L-01S_FREIRAUM_61,74 m²
35E-3L-02S_FREIRAUM_63,22 m²
35E-3L-03S_FREIRAUM_53,43m²
35E-3L-04S_FREIRAUM_62,17 m²
35E-3L-05S_FREIRAUM_61,67 m²
35E-3L-06S_FREIRAUM_9,41 m²
GESAMTE NETTOFLÄCHE: 311,64 m²

➔ Steckdosen 230 V - bis 3,5 kW

DATI TECNICI

RISCALDAMENTO: NO
IMPIANTO ELETTRICO: SI
ILLUMINAZIONE: SI
SERVIZI IGIENICI: NO
ARREDAMENTO: NO
ENTRATE/USCITE: ➔

SUPERFICI E FUNZIONI

35E-3L-01S_VANO LIBERO_61,74 m²
35E-3L-02S_VANO LIBERO_63,22 m²
35E-3L-03S_VANO LIBERO_53,43 m²
35E-3L-04S_VANO LIBERO_62,17 m²
35E-3L-05S_VANO LIBERO_61,67 m²
35E-3L-06S_VANO LIBERO_9,41 m²
SUPERFICIE NETTA TOTALE: 311,64 m²

➔ Presa di corrente 230 V - fino a 3,5 kW