



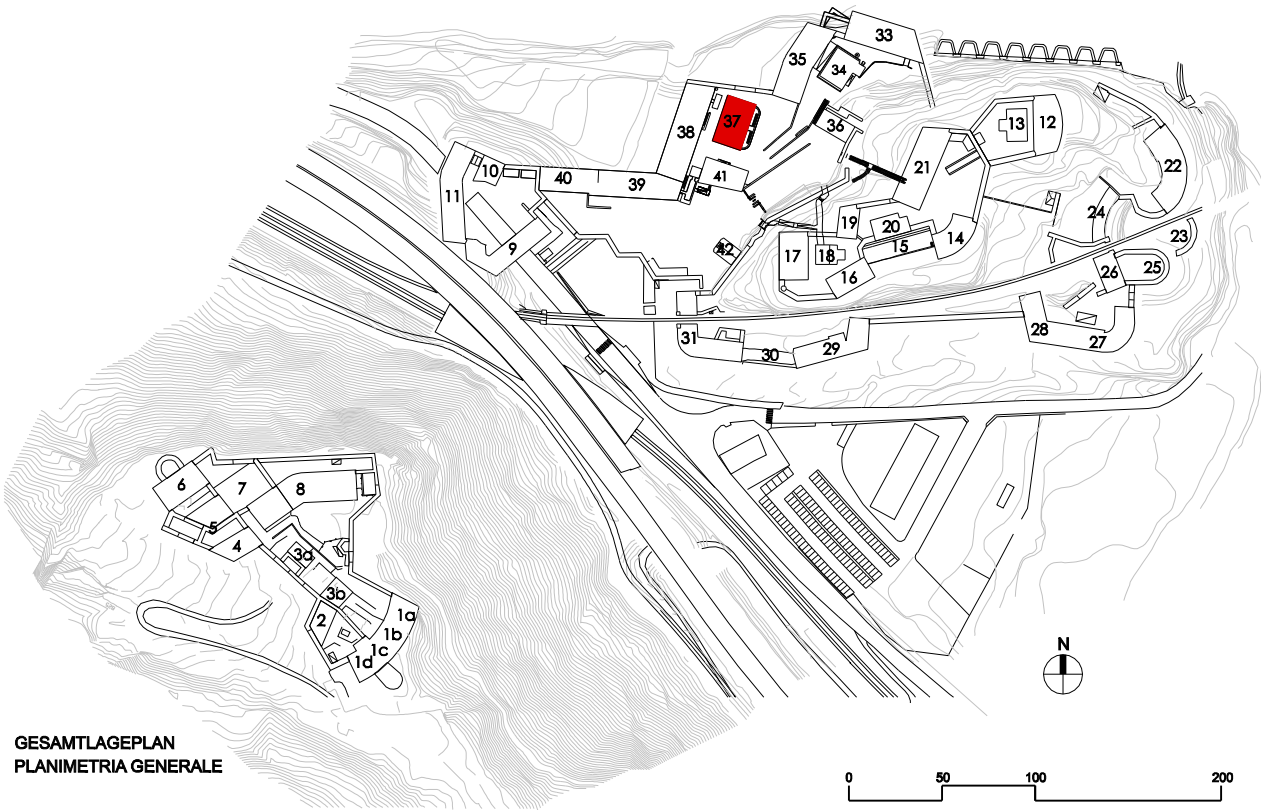

ERSTES UNTERGESCHOSS
PRIMO PIANO INTERRATO

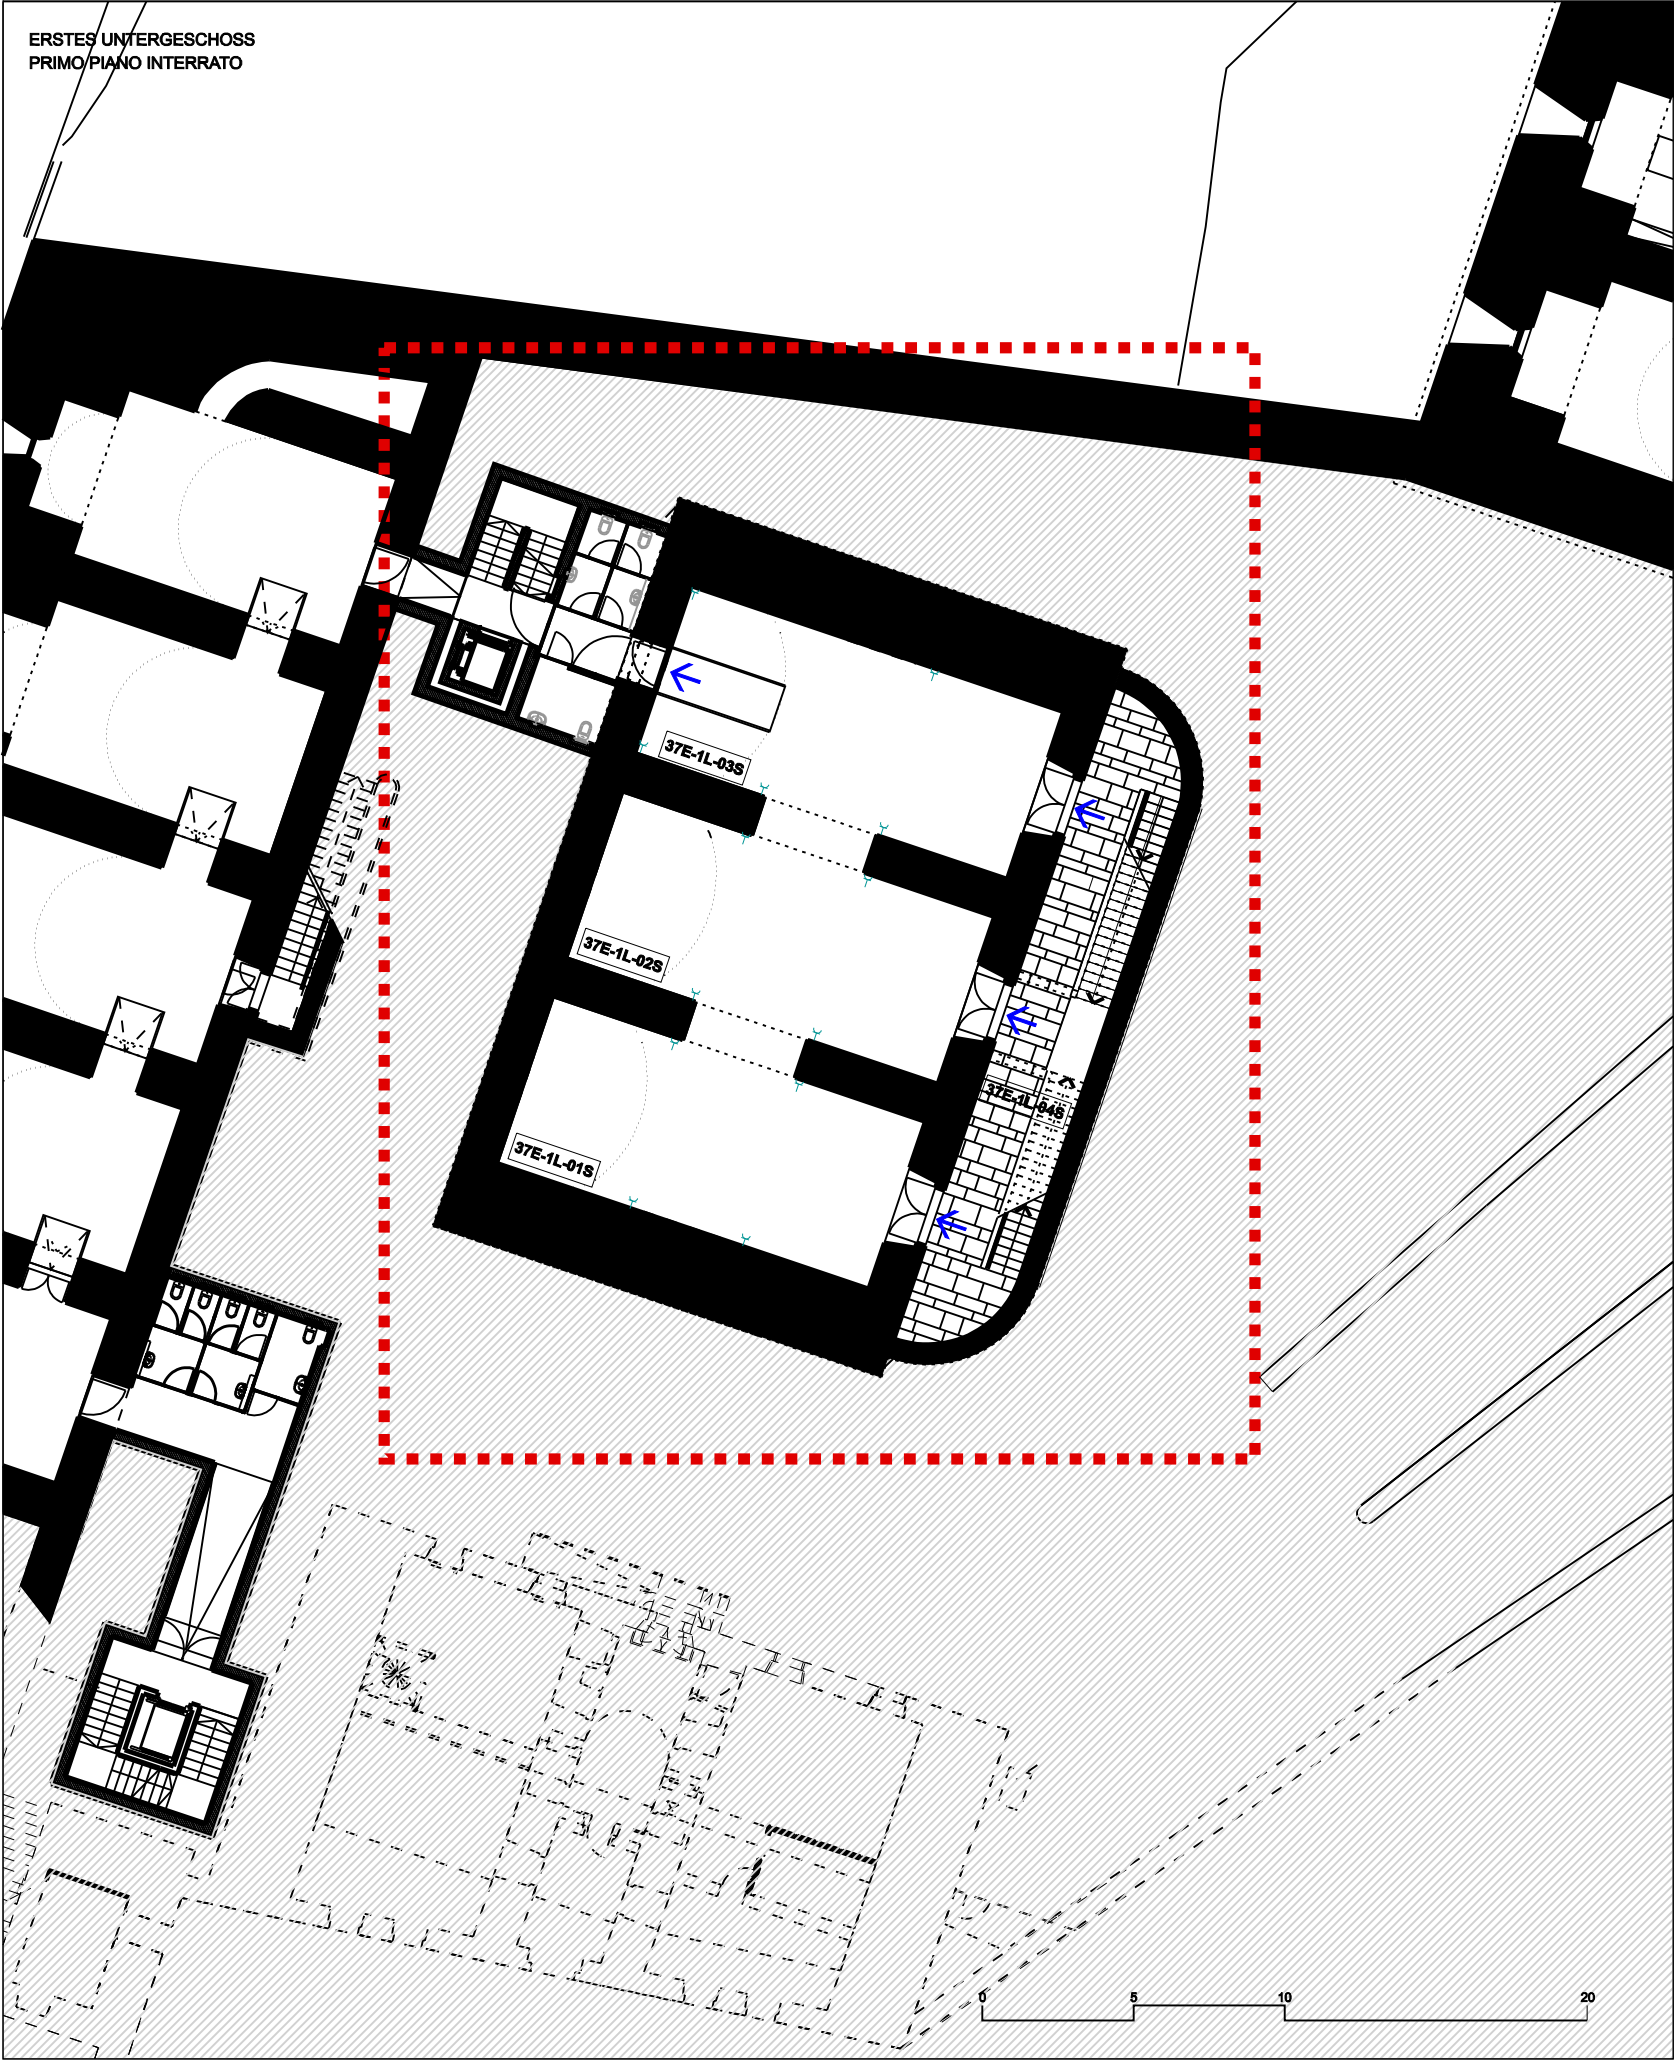

UNTERE FESTUNG - FORTE BASSO
GEBÄUDE Nr.37_1° EBENE - EDIFICIO nr.37_1° LIVELLO

ANMERKUNGEN: DAS GEBÄUDE ERSCHLIEßT SICH ÜBER 2 EBENEN
NOTE: QUESTO EDIFICIO E' COMPOSTO DA DUE LIVELLI

TECHNISCHE DATEN

HEIZUNG: NEIN
ELEKTROANLAGE: JA
BELEUCHTUNG: JA
SANITÄRANLAGE: 5
EINRICHTUNG: NEIN
EINGÄNGE/AUSGÄNGE: ➔

FLÄCHE UND FUNKTIONEN

37E-1L-01S_FREIRAUM_76,05 m²
37E-1L-02S_FREIRAUM_76,05 m²
37E-1L-03S_FREIRAUM_76,05 m²
37E-1L-04S_HOF_68,36 m²
GESAMTE NETTOFLÄCHE: 238.34 m²

DATI TECNICI

RISCALDAMENTO: NO
IMPIANTO ELETTRICO: SI
ILLUMINAZIONE: SI
SERVIZI IGIENICI: 5
ARREDAMENTO: NO
ENTRATE/USCITE: ➔

SUPERFICI E FUNZIONI

37E-1L-01S_VANO LIBERO_76,05 m²
37E-1L-02S_VANO LIBERO_76,05 m²
37E-1L-03S_VANO LIBERO_76,05 m²
37E-1L-04S_HOF_68,36 m²
SUPERFICIE NETTA TOTALE: 238.34 m²

➔ Steckdosen 230 V - bis 3,5 kW

➔ Presa di corrente 230 V - fino a 3,5 kW