


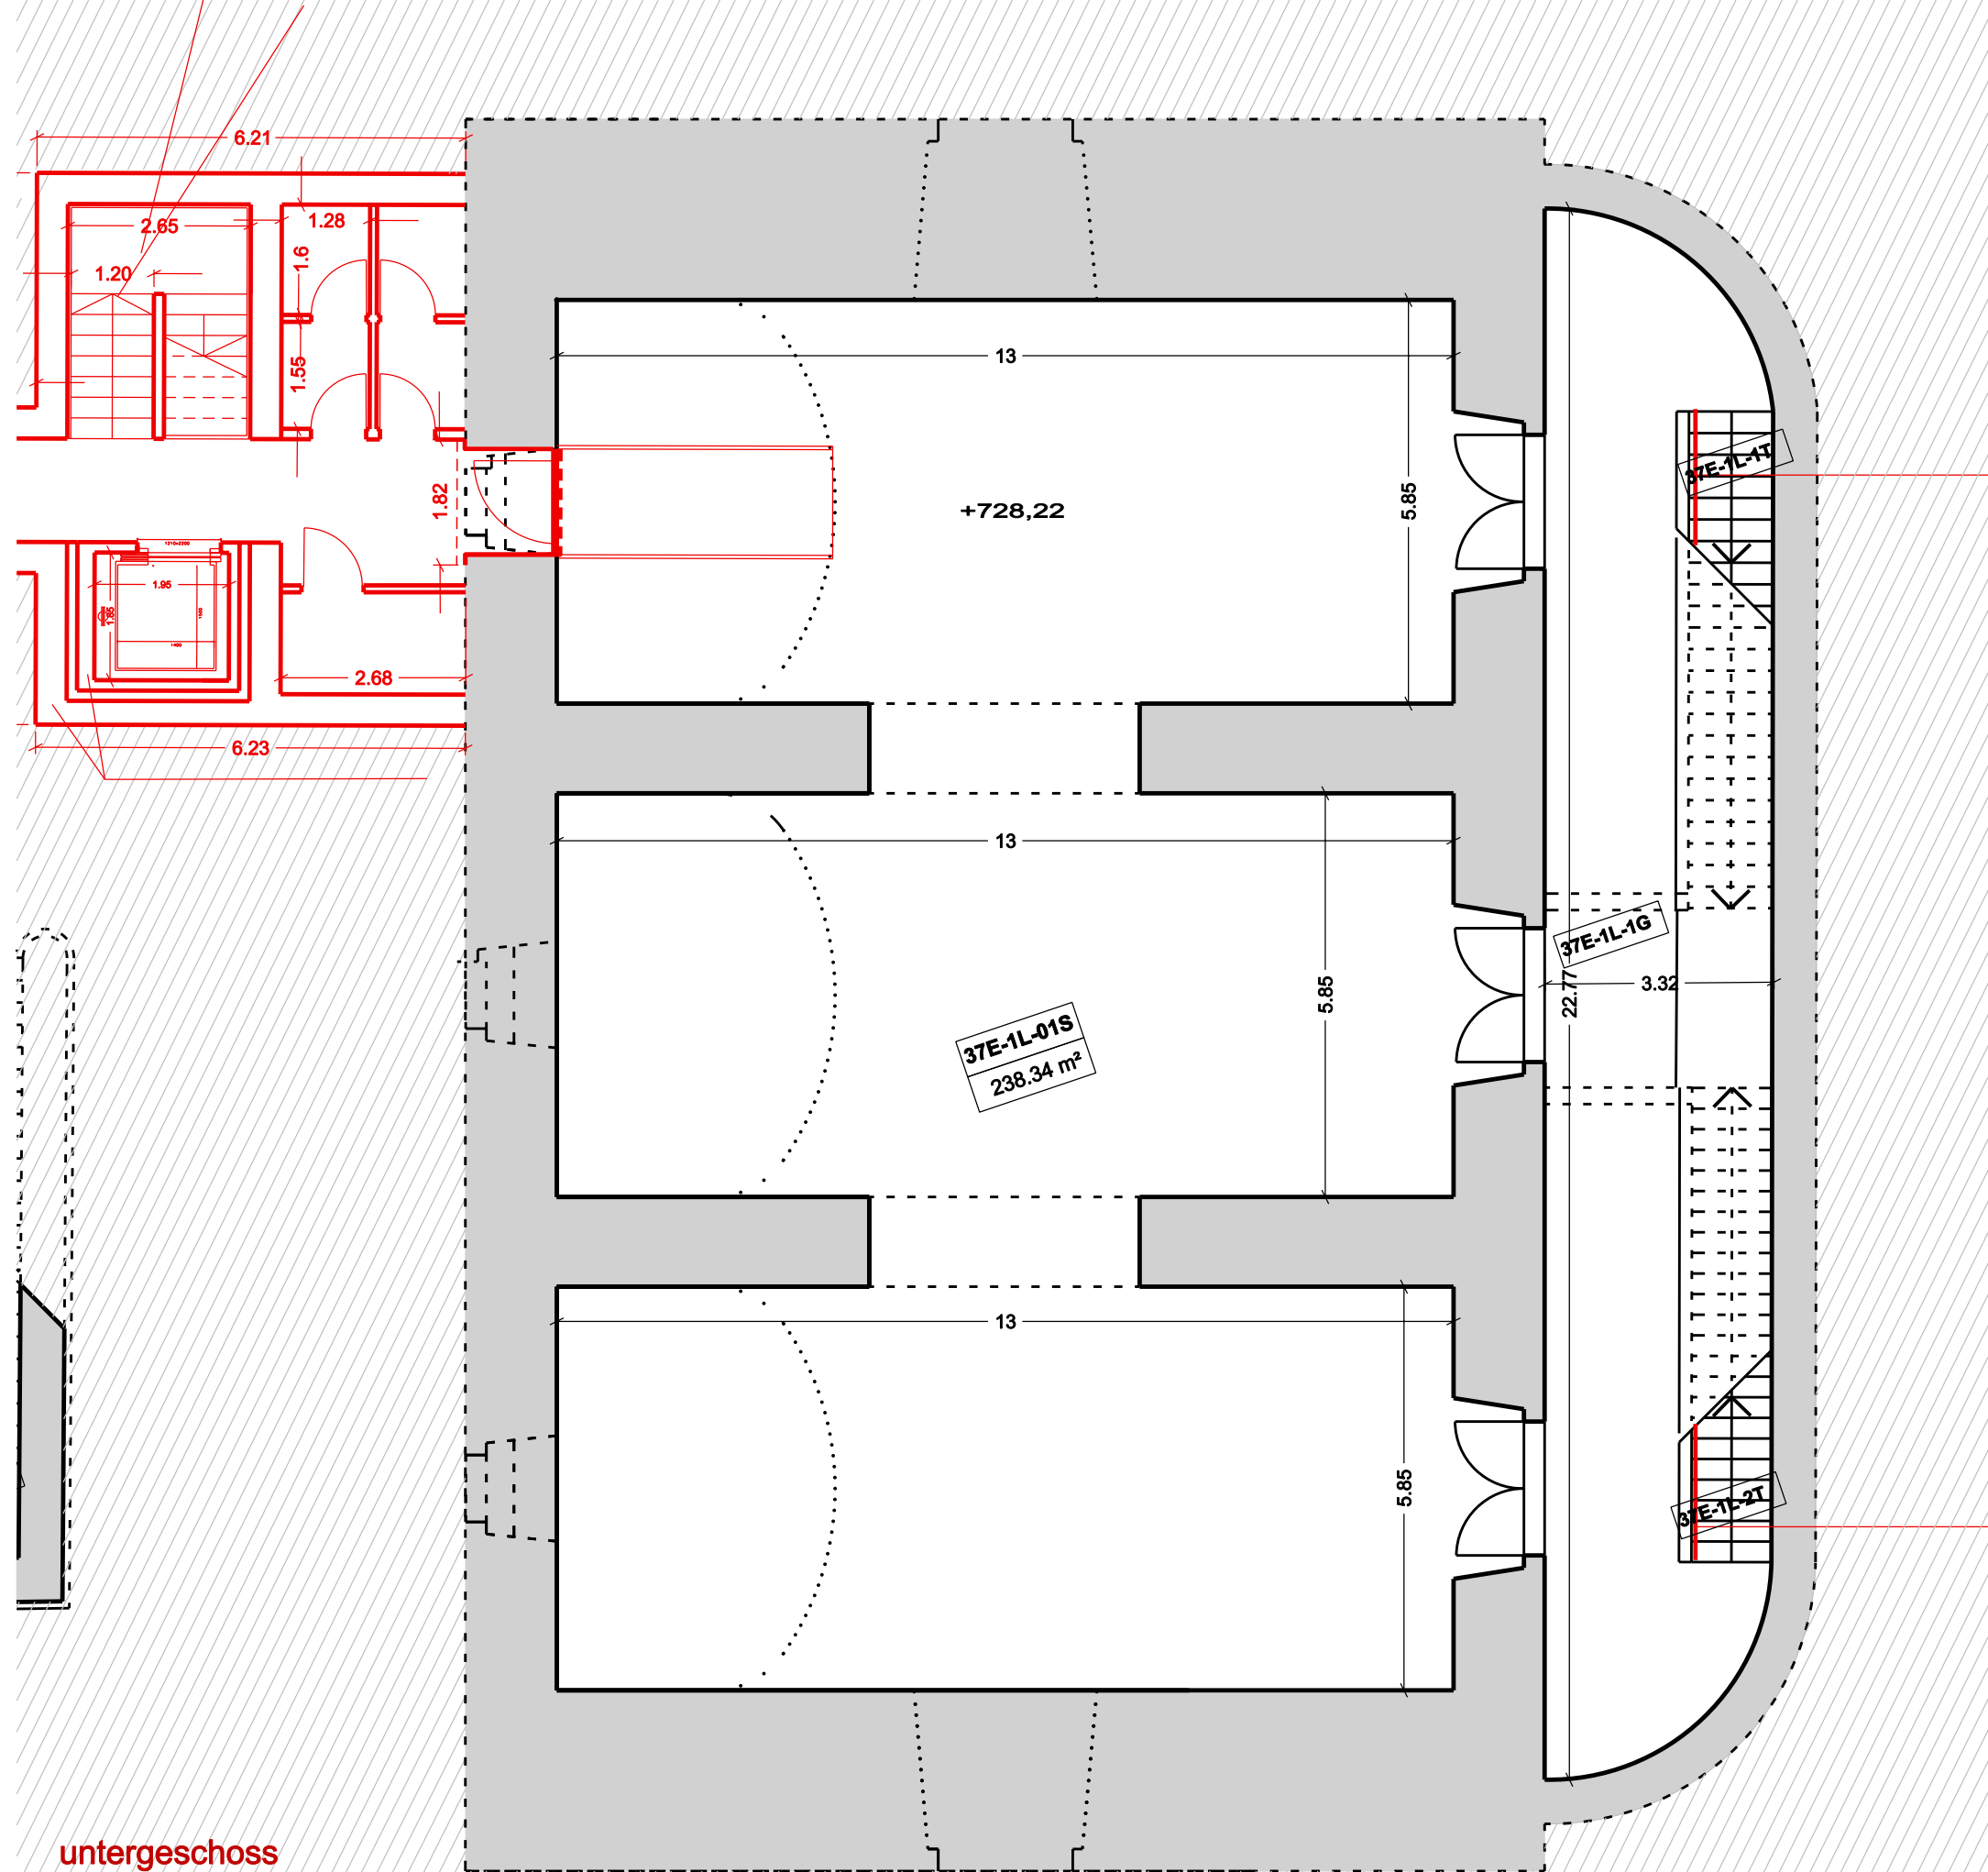

untergeschoss
1:100 bei ausdruck in A3