

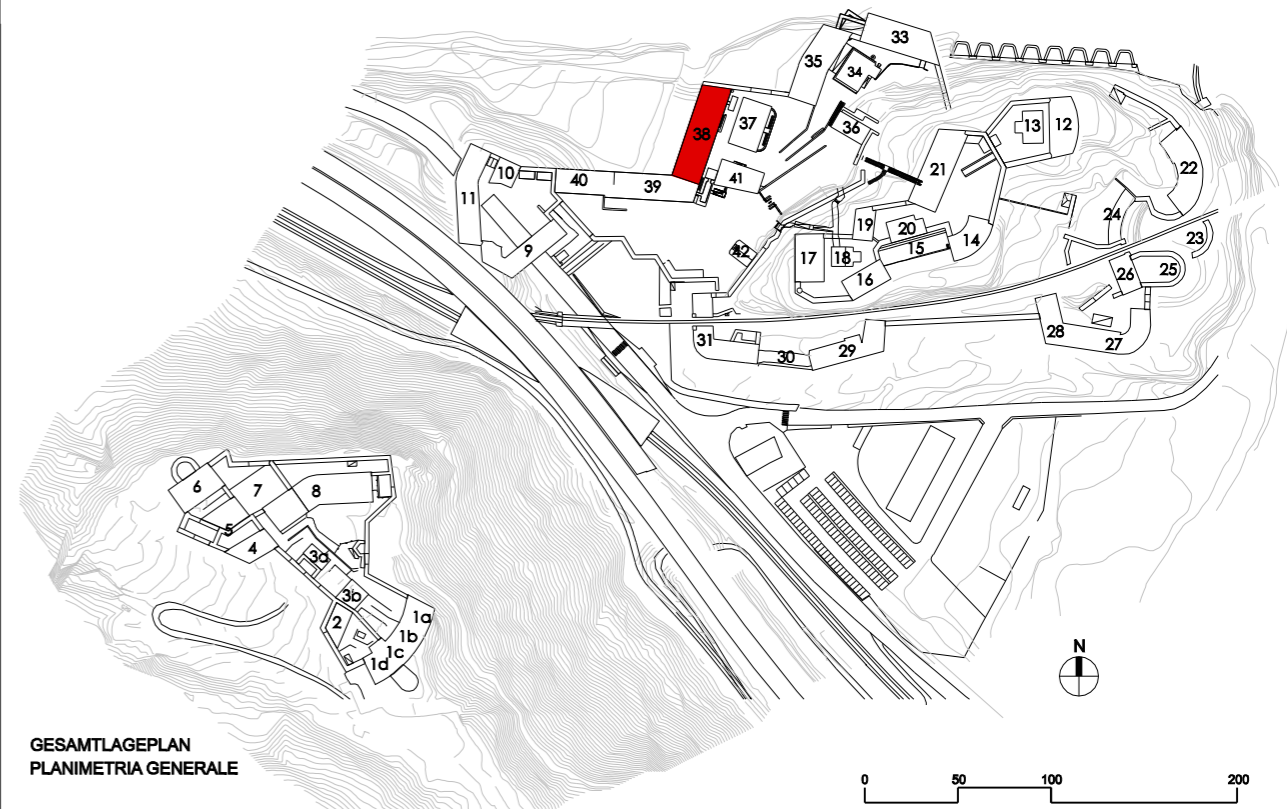


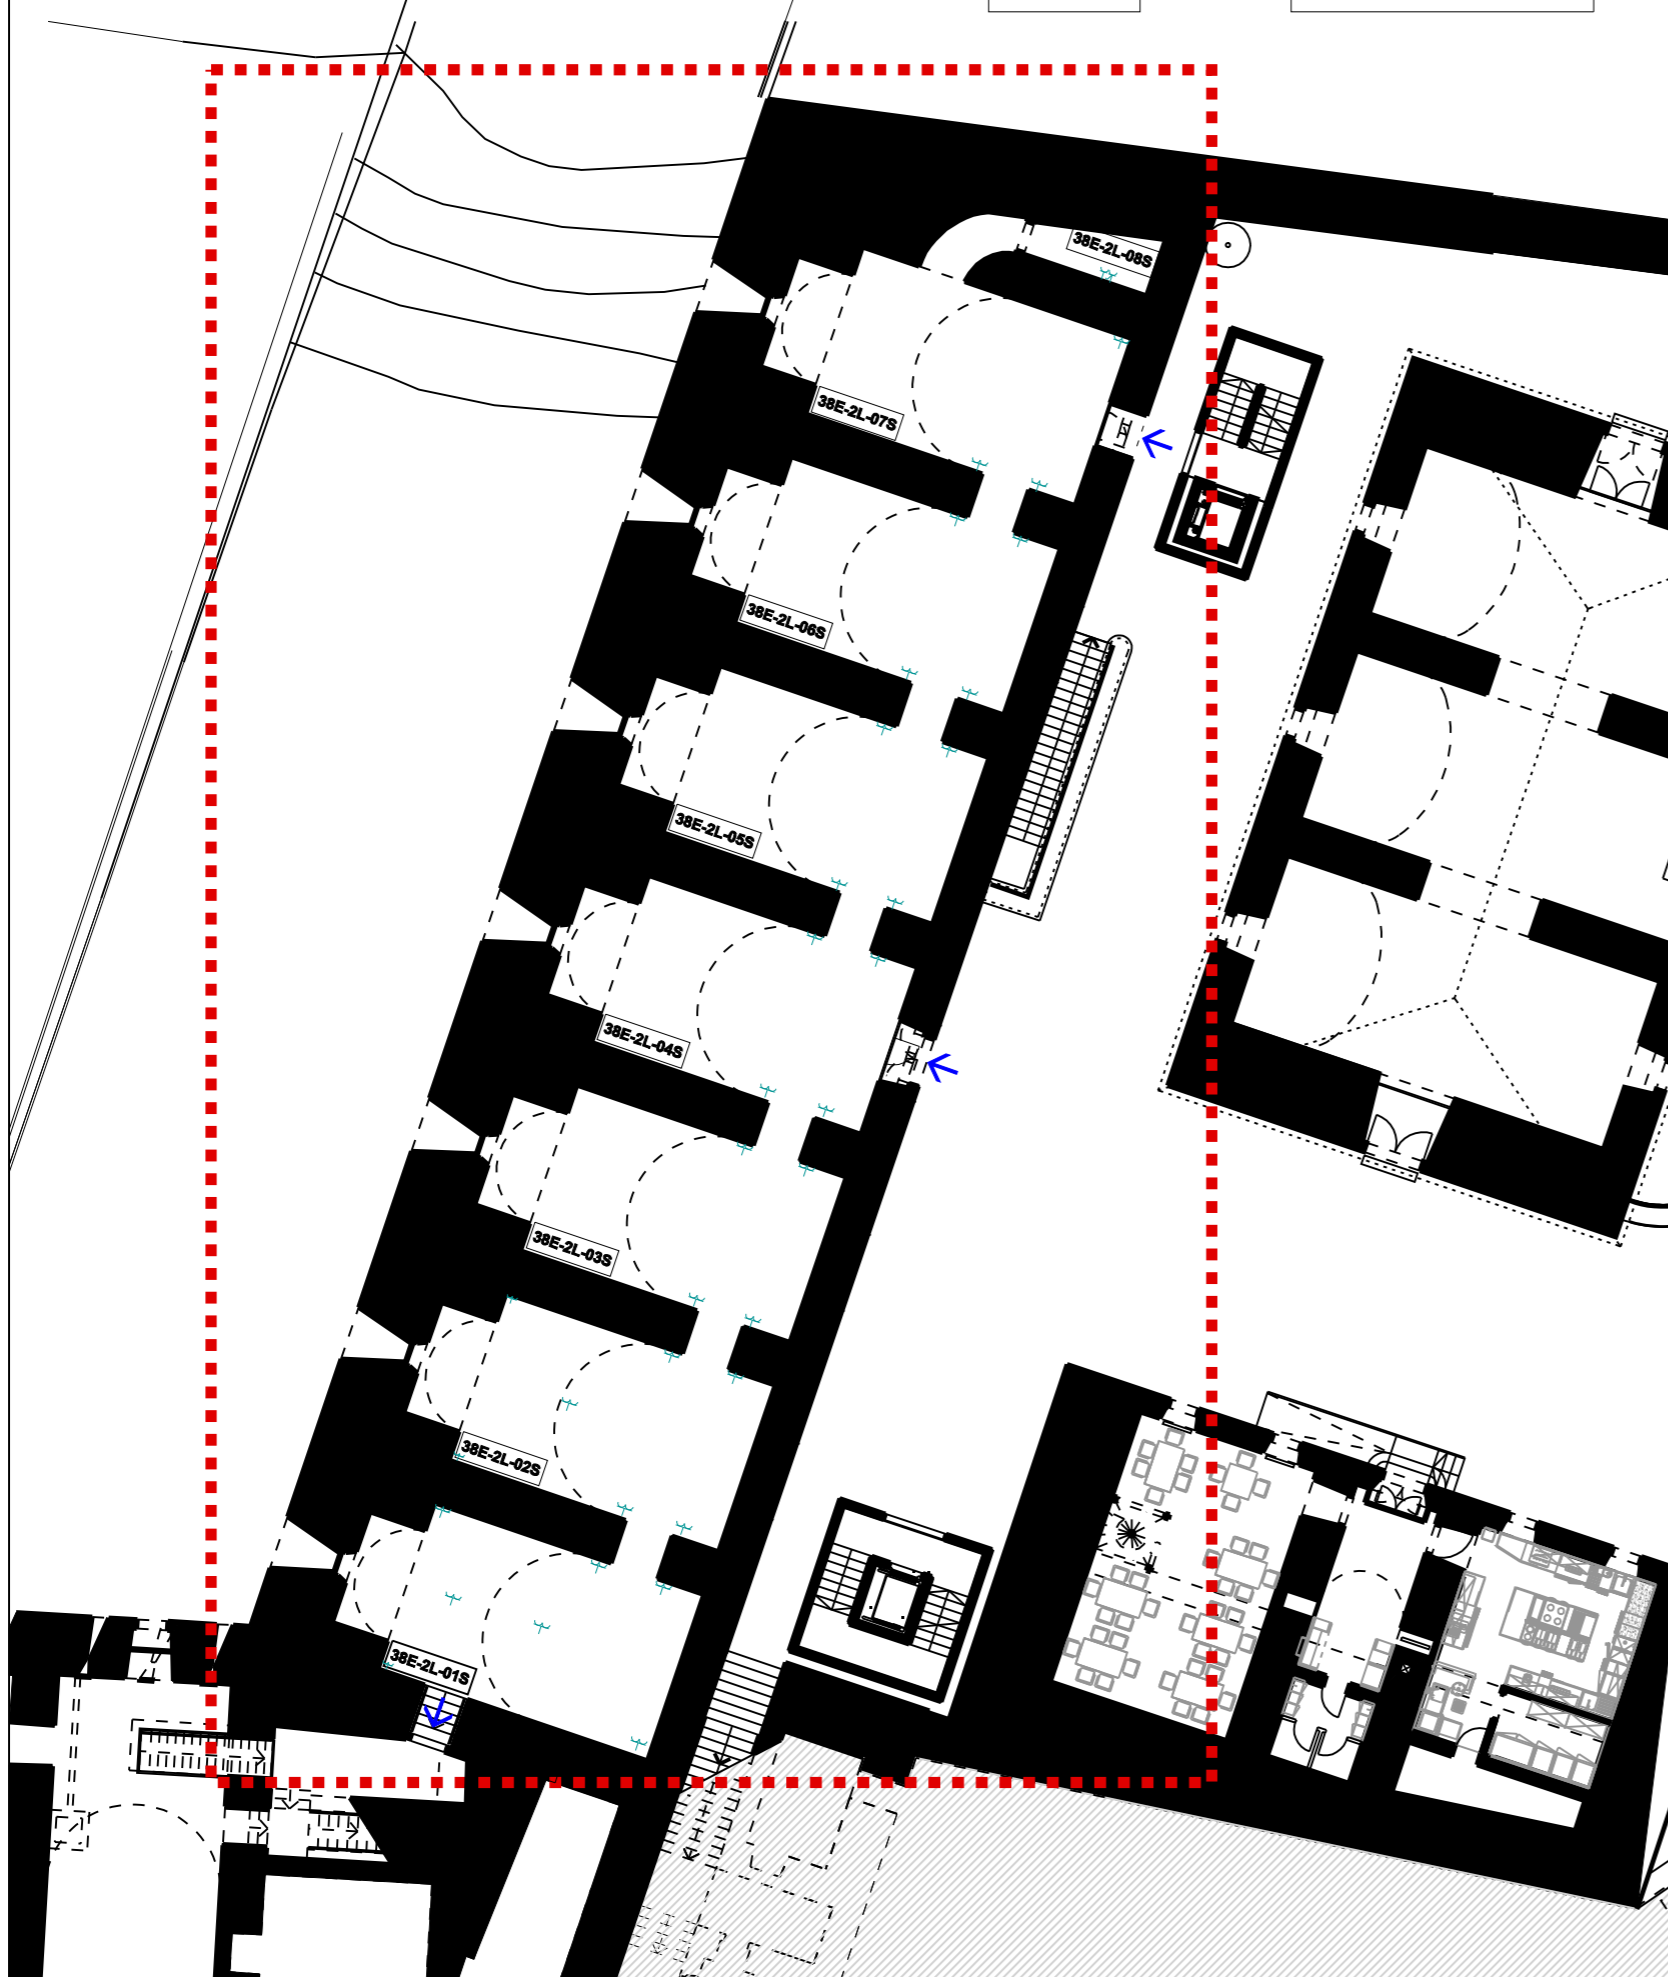

EINGANGSEBENE - ERDGESCHOSS  
 PIANO DI INGRESSO - PIANO TERRA

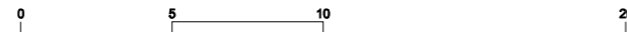

GESAMTLAGEPLAN  
 PLANIMETRIA GENERALE

**UNTERE FESTUNG - FORTE BASSO**  
**GEBÄUDE Nr.38\_2° EBENE - EDIFICIO nr.38\_2° LIVELLO**

ANMERKUNGEN: DAS GEBÄUDE ERSCHLIEßT SICH ÜBER 3 EBENEN  
 NOTE: QUESTO EDIFICIO E' COMPOSTO DA TRE LIVELLI

**TECHNISCHE DATEN**

HEIZUNG: NEIN  
 ELEKTROANLAGE: JA  
 BELEUCHTUNG: JA  
 SANITÄRANLAGE: NEIN  
 EINRICHTUNG: NEIN  
 EINGÄNGE/AUSGÄNGE: ➔

**FLÄCHE UND FUNKTIONEN**

38E-2L-01S\_FREIRAUM\_60,96 m<sup>2</sup>  
 38E-2L-02S\_FREIRAUM\_62,12 m<sup>2</sup>  
 38E-2L-03S\_FREIRAUM\_61,70 m<sup>2</sup>  
 38E-2L-04S\_FREIRAUM\_62,19 m<sup>2</sup>  
 38E-2L-05S\_FREIRAUM\_62,11 m<sup>2</sup>  
 38E-2L-06S\_FREIRAUM\_62,18 m<sup>2</sup>  
 38E-2L-07S\_FREIRAUM\_62,18 m<sup>2</sup>  
 38E-2L-08S\_FREIRAUM\_6,17 m<sup>2</sup>  
**GESAMTE NETTOFLÄCHE: 462,11 m<sup>2</sup>**

**DATI TECNICI**

RISCALDAMENTO: NO  
 IMPIANTO ELETTRICO: SI  
 ILLUMINAZIONE: SI  
 SERVIZI IGIENICI: NO  
 ARREDAMENTO: NO  
 ENTRATE/USCITE: ➔

**SUPERFICI E FUNZIONI**

38E-2L-01S\_VANO LIBERO\_60,96 m<sup>2</sup>  
 38E-2L-02S\_VANO LIBERO\_62,12 m<sup>2</sup>  
 38E-2L-03S\_VANO LIBERO\_61,70 m<sup>2</sup>  
 38E-2L-04S\_VANO LIBERO\_62,19 m<sup>2</sup>  
 38E-2L-05S\_VANO LIBERO\_62,11 m<sup>2</sup>  
 38E-2L-06S\_VANO LIBERO\_62,18 m<sup>2</sup>  
 38E-2L-07S\_VANO LIBERO\_62,18 m<sup>2</sup>  
 38E-2L-08S\_FREIRAUM\_6,17 m<sup>2</sup>  
**SUPERFICIE TOTALE NETTA: 462,11 m<sup>2</sup>**

⚡ Steckdosen 230 V - bis 3,5 kW

⚡ Presa di corrente 230 V - fino a 3,5 kW