



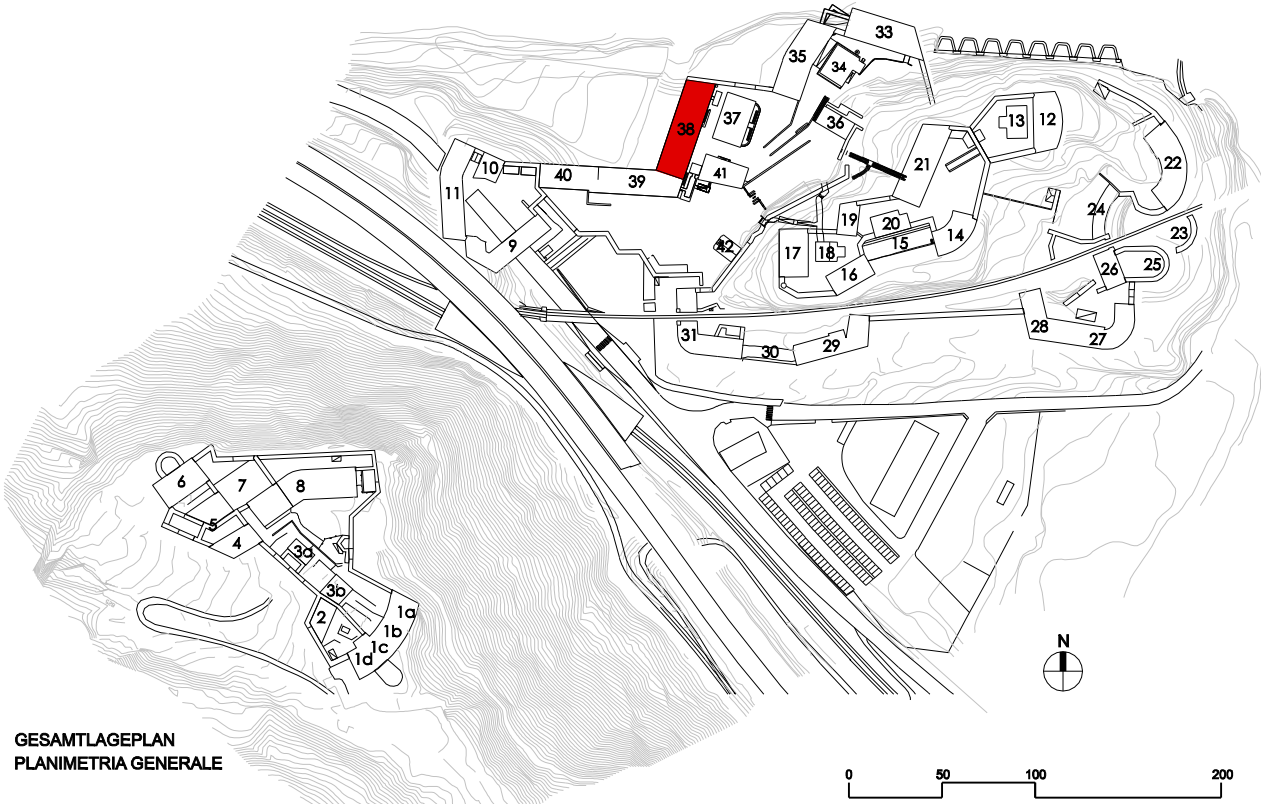

ERSTES OBERGESCHOSS
PRIMO PIANO

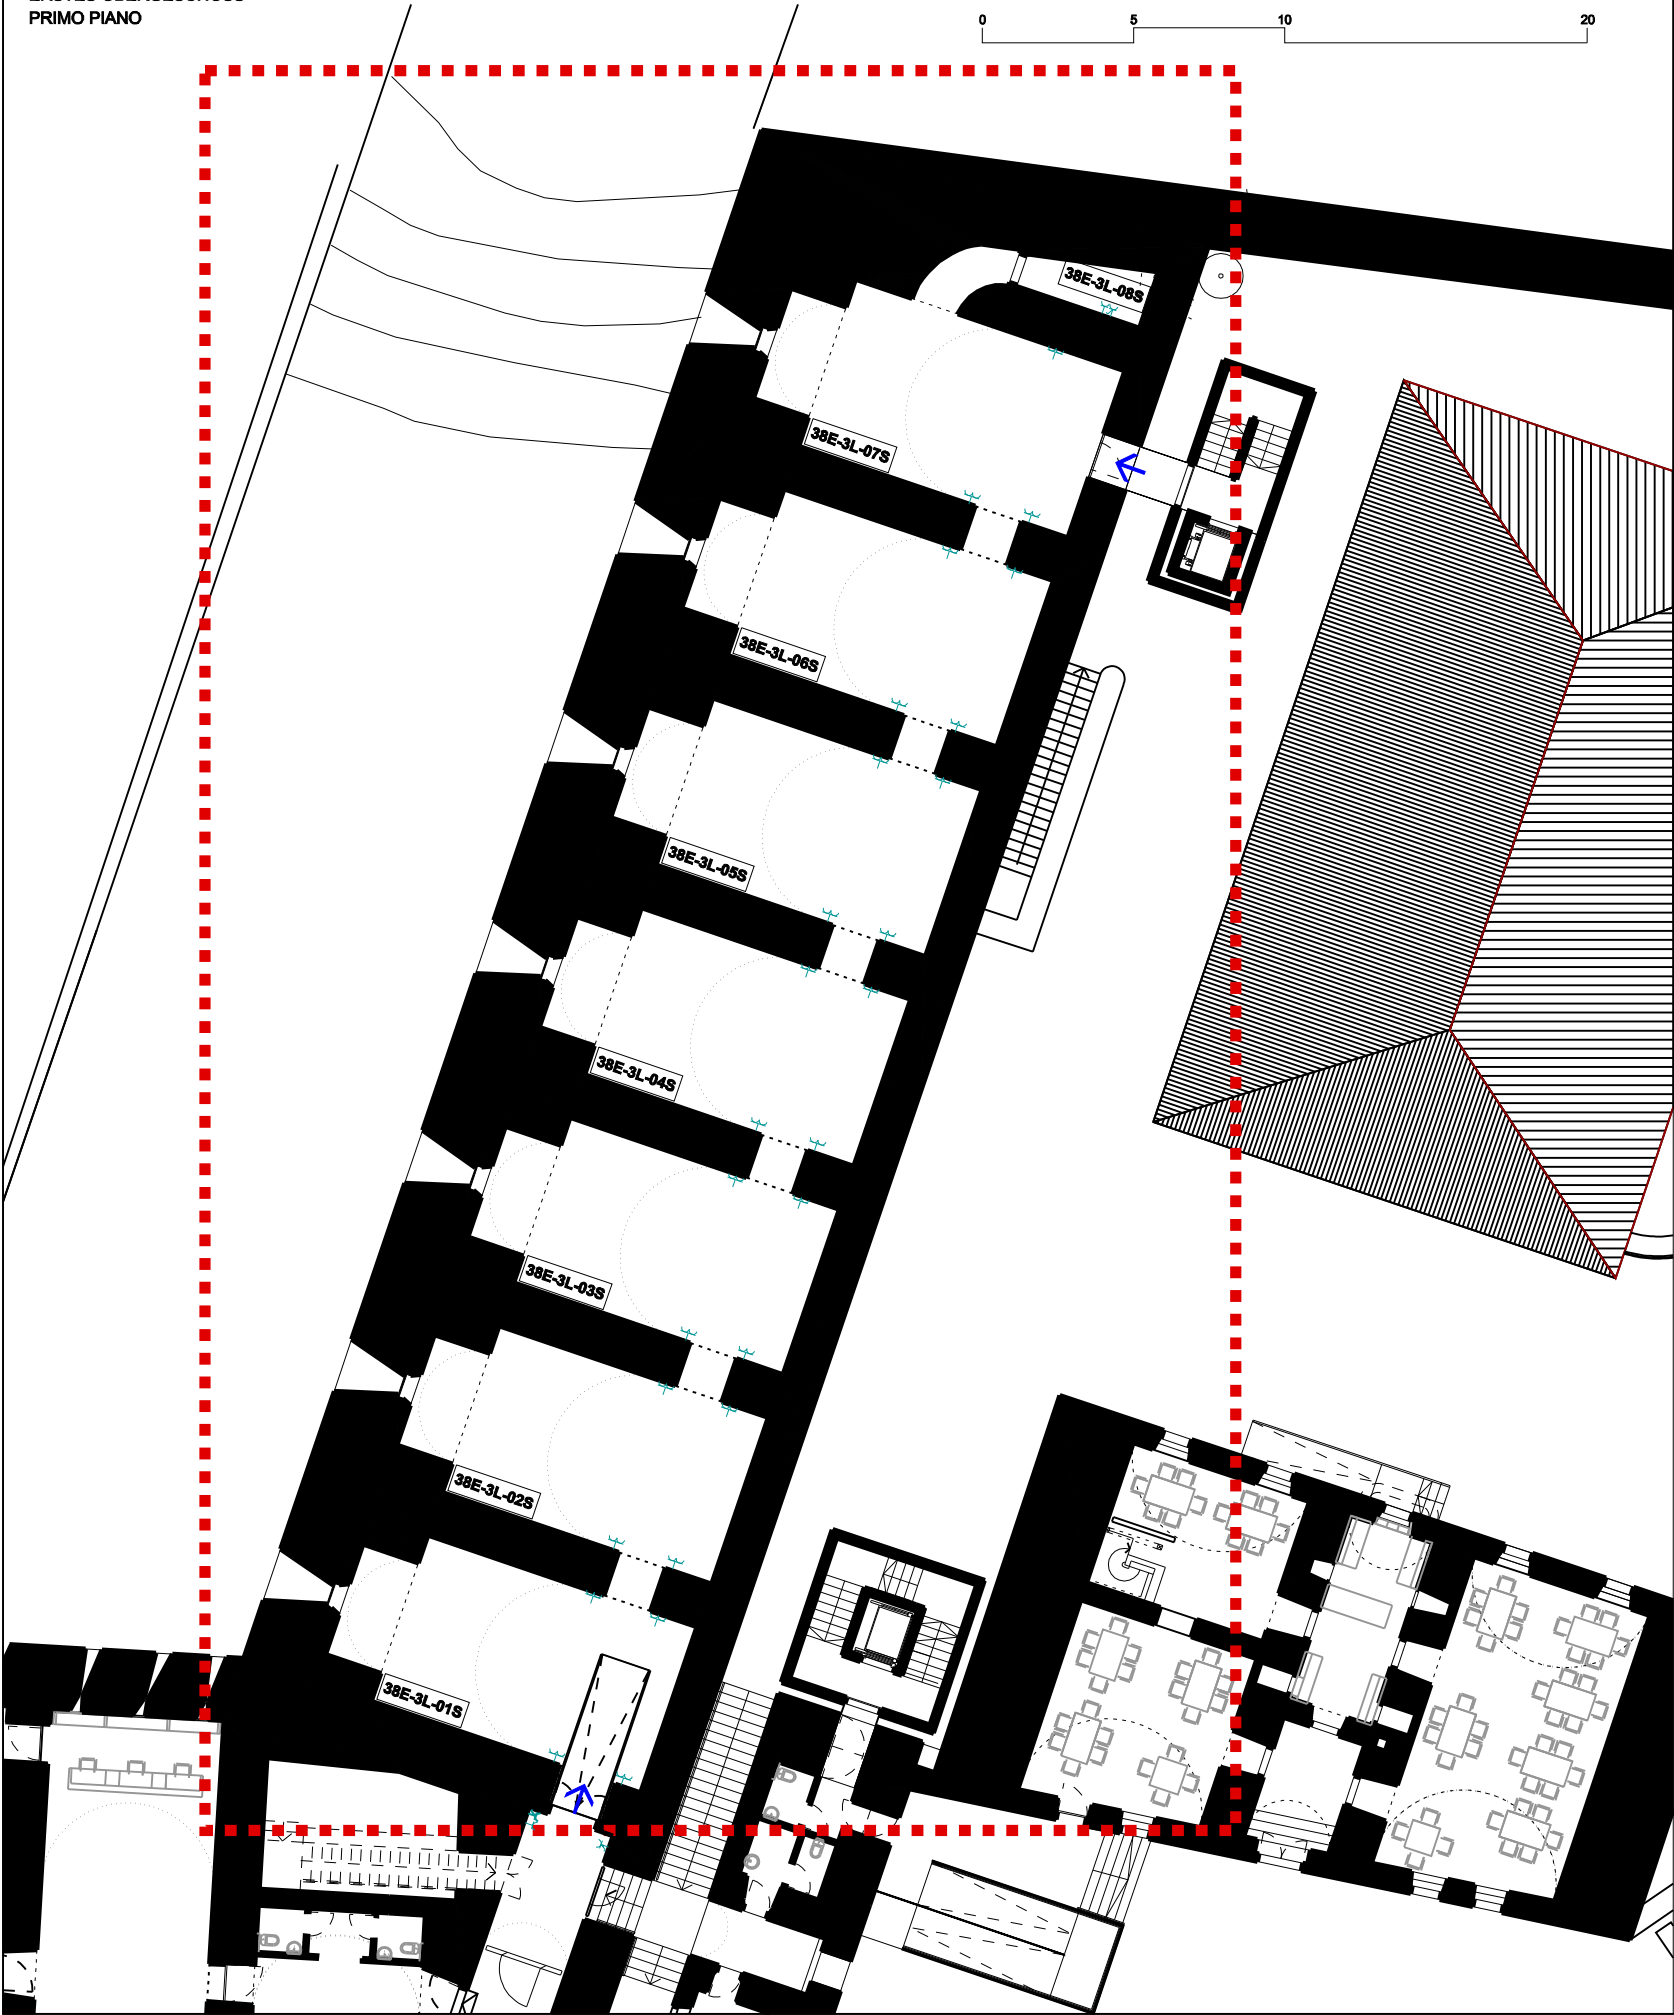

UNTERE FESTUNG - FORTE BASSO
GEBÄUDE Nr.38 _3° EBENE - EDIFICIO nr.38_ 3° LIVELLO

ANMERKUNGEN: DAS GEBÄUDE ERSCHLIEßT SICH ÜBER 3 EBENEN
NOTE: QUESTO EDIFICIO E' COMPOSTO DA TRE LIVELLI

TECHNISCHE DATEN

HEIZUNG: NEIN
ELEKTROANLAGE: JA
BELEUCHTUNG: JA
SANITARANLAGE: NEIN
EINRICHTUNG: NEIN
EINGÄNGE/AUSGÄNGE: ➔

FLÄCHE UND FUNKTIONEN

38E-2L-01S_FREIRAUM_60,96 m²
38E-2L-02S_FREIRAUM_62,12 m²
38E-2L-03S_FREIRAUM_61,70 m²
38E-2L-04S_FREIRAUM_62,19 m²
38E-2L-05S_FREIRAUM_62,11 m²
38E-2L-06S_FREIRAUM_62,18 m²
38E-2L-07S_FREIRAUM_62,18 m²
38E-2L-08S_FREIRAUM_6,17 m²
GESAMTE NETTOFLÄCHE: 462,11 m²

➔ Steckdosen 230 V - bis 3,5 kW

DATI TECNICI

RISCALDAMENTO: NO
IMPIANTO ELETTRICO: SI
ILLUMINAZIONE: SI
SERVIZI IGIENICI: NO
ARREDAMENTO: NO
ENTRATE/USCITE: ➔

SUPERFICI E FUNZIONI

38E-2L-01S_VANO LIBERO_60,96 m²
38E-2L-02S_VANO LIBERO_62,12 m²
38E-2L-03S_VANO LIBERO_61,70 m²
38E-2L-04S_VANO LIBERO_62,19 m²
38E-2L-05S_VANO LIBERO_62,11 m²
38E-2L-06S_VANO LIBERO_62,18 m²
38E-2L-07S_VANO LIBERO_62,18 m²
38E-2L-08S_FREIRAUM_6,17 m²
GESAMTE NETTOFLÄCHE: 462,11 m²

➔ Presa di corrente 230 V - fino a 3,5 kW