



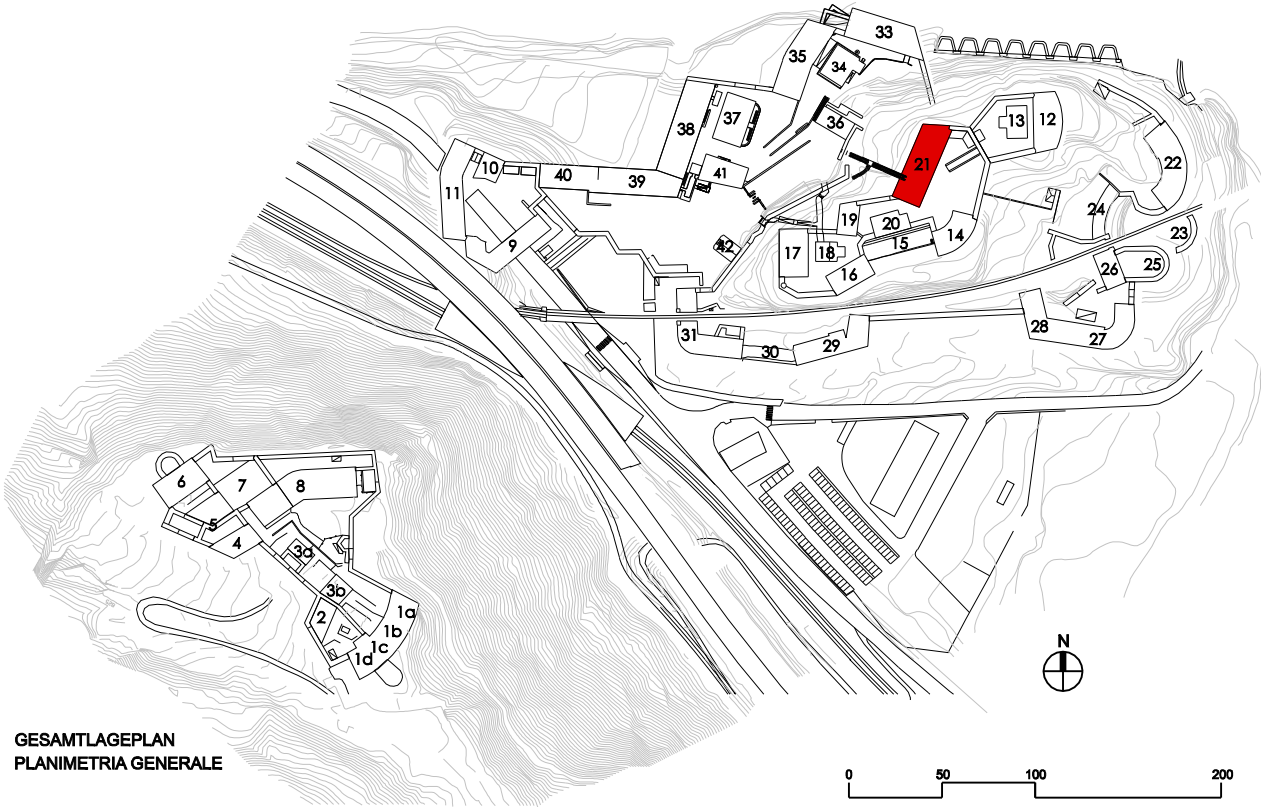

EINGANGSEBENE_ERSTES UNTERGESCHOSS
PIANO DI INGRESSO_PIANO INTERRATO

0 5 10 20

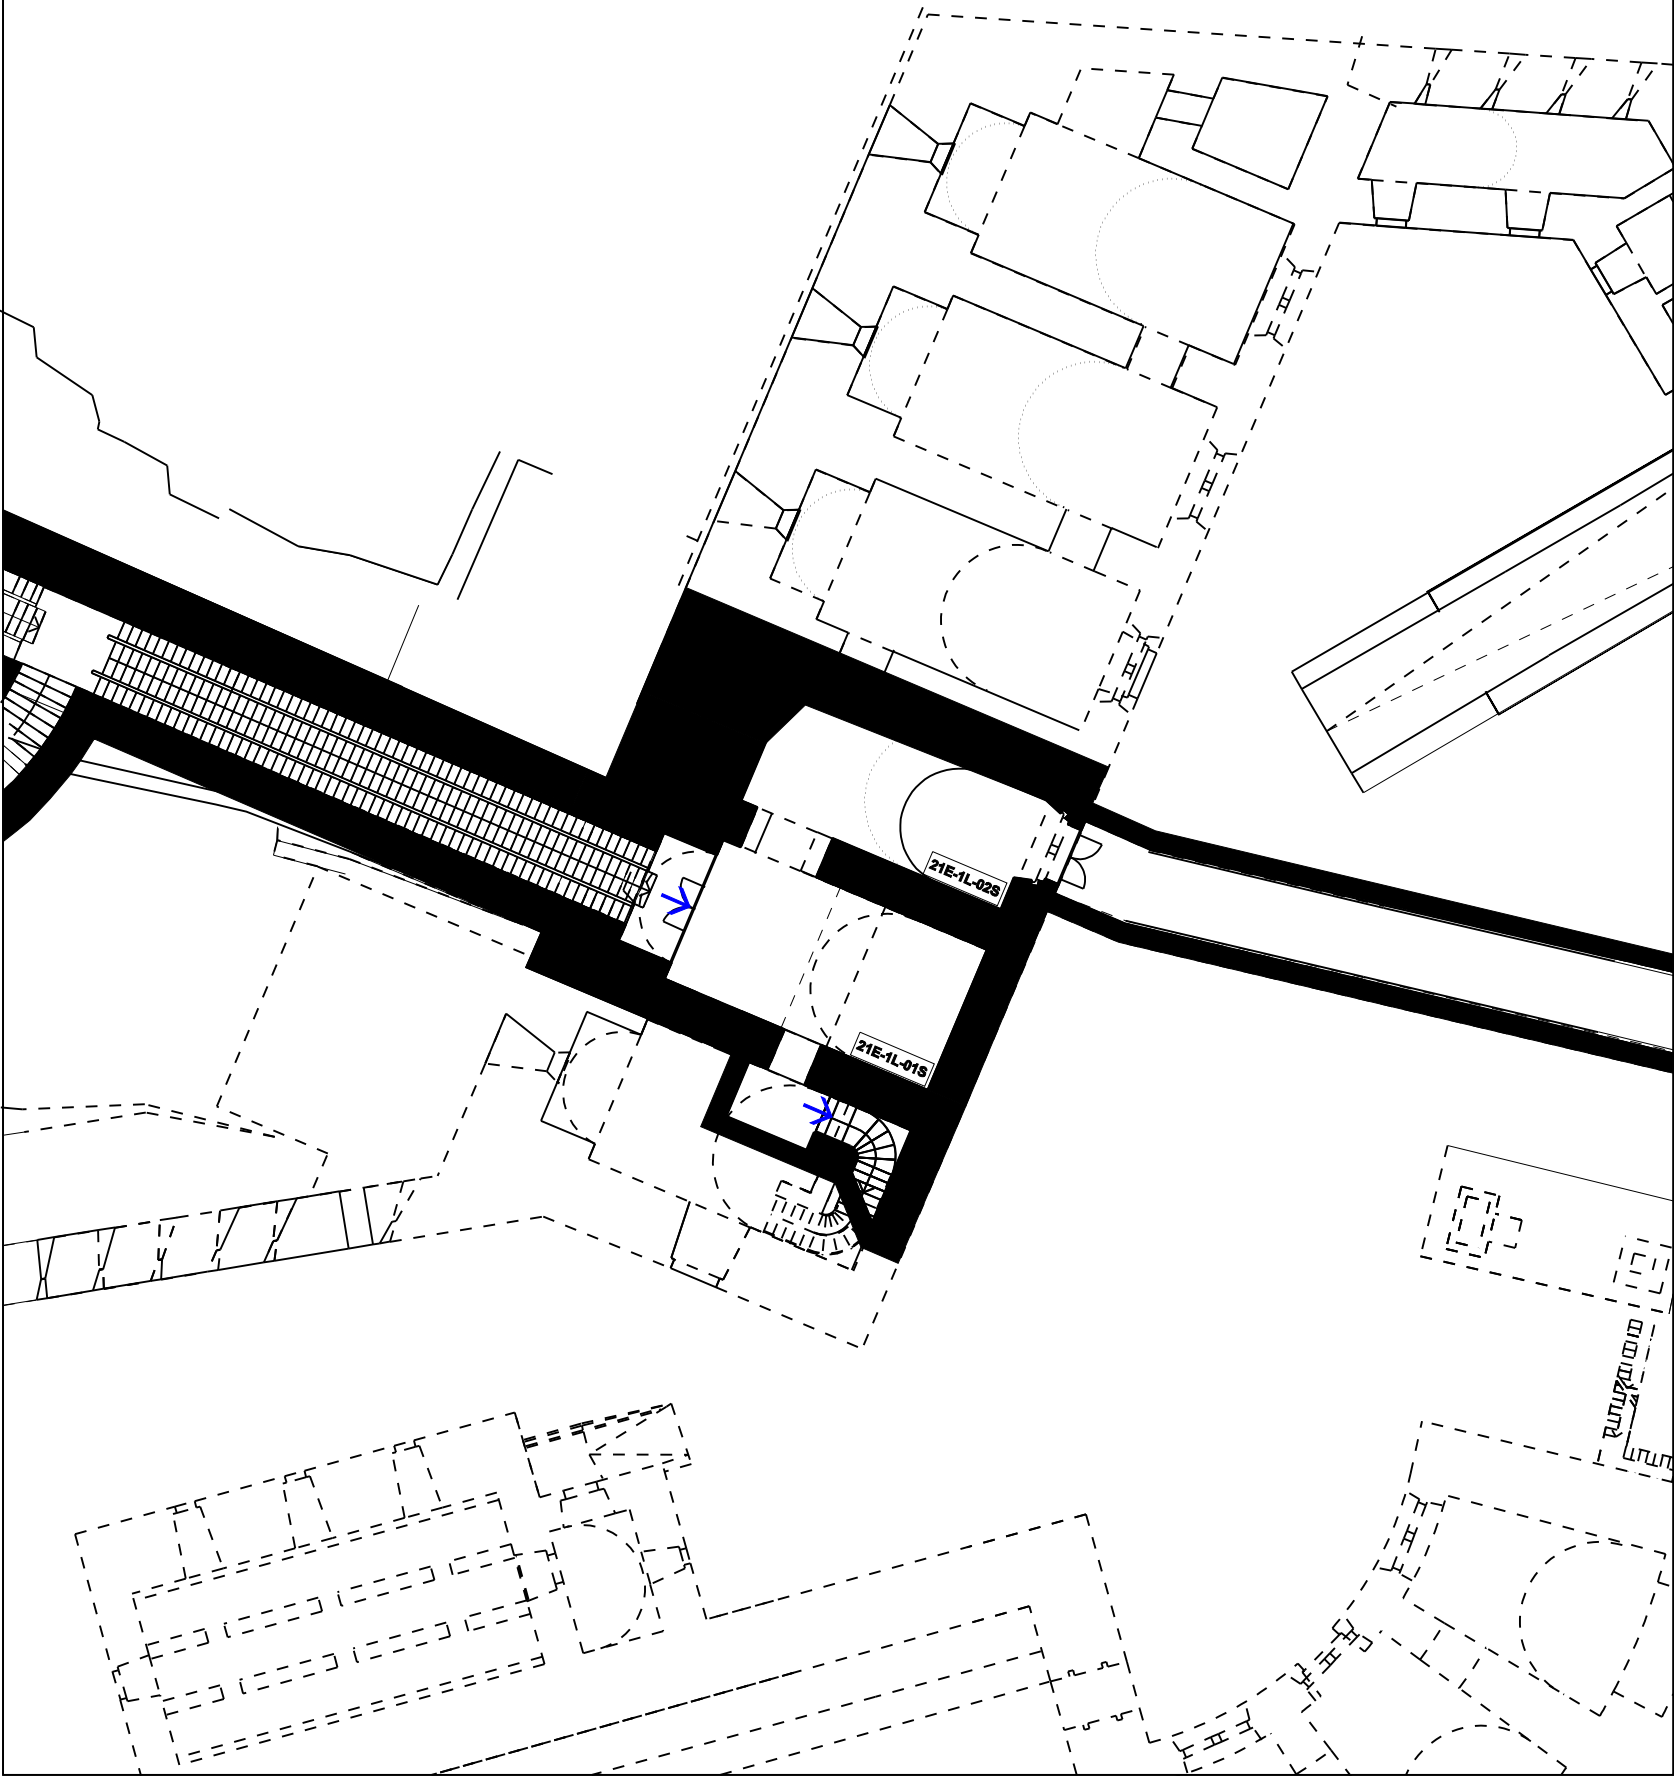

UNTERE FESTUNG - FORTE BASSO
GEBÄUDE Nr.21 _1° EBENE - EDIFICIO nr.21_ 1° LIVELLO

ANMERKUNGEN: DAS GEBÄUDE ERSCHLIEßT SICH ÜBER 2 EBENEN. DIE UNTERE EBENE DIENT ALS VERBINDUNG ZWISCHEN UNTERER UND MITTLEREN FESTUNG
NOTE: QUESTO EDIFICIO E' COMPOSTO DA DUE LIVELLI E DI CUI IL PRIMO FUNGE DA COLLEGAMENTO TRA FORTE BASSO E FORTE MEDIO

TECHNISCHE DATEN

HEIZUNG: NEIN
ELEKTROANLAGE: JA
BELEUCHTUNG: NEIN
SANITÄRANLAGE: NEIN
EINRICHTUNG: NEIN
EINGÄNGE/AUSGÄNGE: ➡

FLÄCHE UND FUNKTIONEN

21E-1L-01S_FREIRAUM_54,02 m²
21E-2L-02S_FREIRAUM_36,19 m²
GESAMTE NETTOFLÄCHE: 103,91 m²

Steckdosentafel:
1xSteckdose CEE 3x16A +N + PE
2xSteckdose 2x16A
(ca. 10kW)

DATI TECNICI

RISCALDAMENTO: NO
IMPIANTO ELETTRICO: SI
ILLUMINAZIONE: NO
SERVIZI IGIENICI: NO
ARREDAMENTO: NO
ENTRATE/USCITE: ➡

SUPERFICI E FUNZIONI

21E-1L-01S_VANO LIBERO_54,02 m²
21E-2L-02S_VANO LIBERO_36,19 m²
SUPERFICIE NETTA TOTALE: 103,91 m²

Quadro elettrico:
1xpresa CEE 3x16A +N + PE
2xprese 2x16A
(ca. 10kW)