



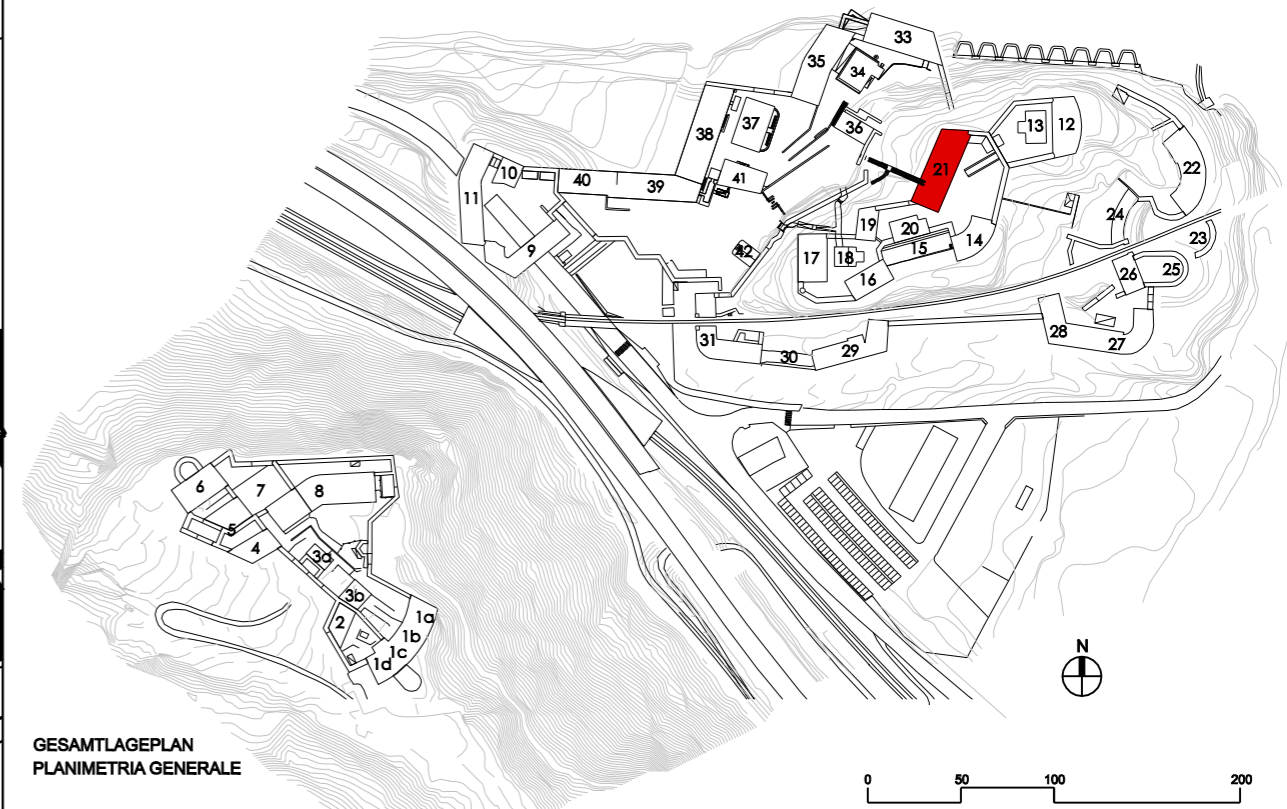

EINGANGSEBENE - ERDGESCHOSS
 PIANO DI INGRESSO - PIANO TERRA

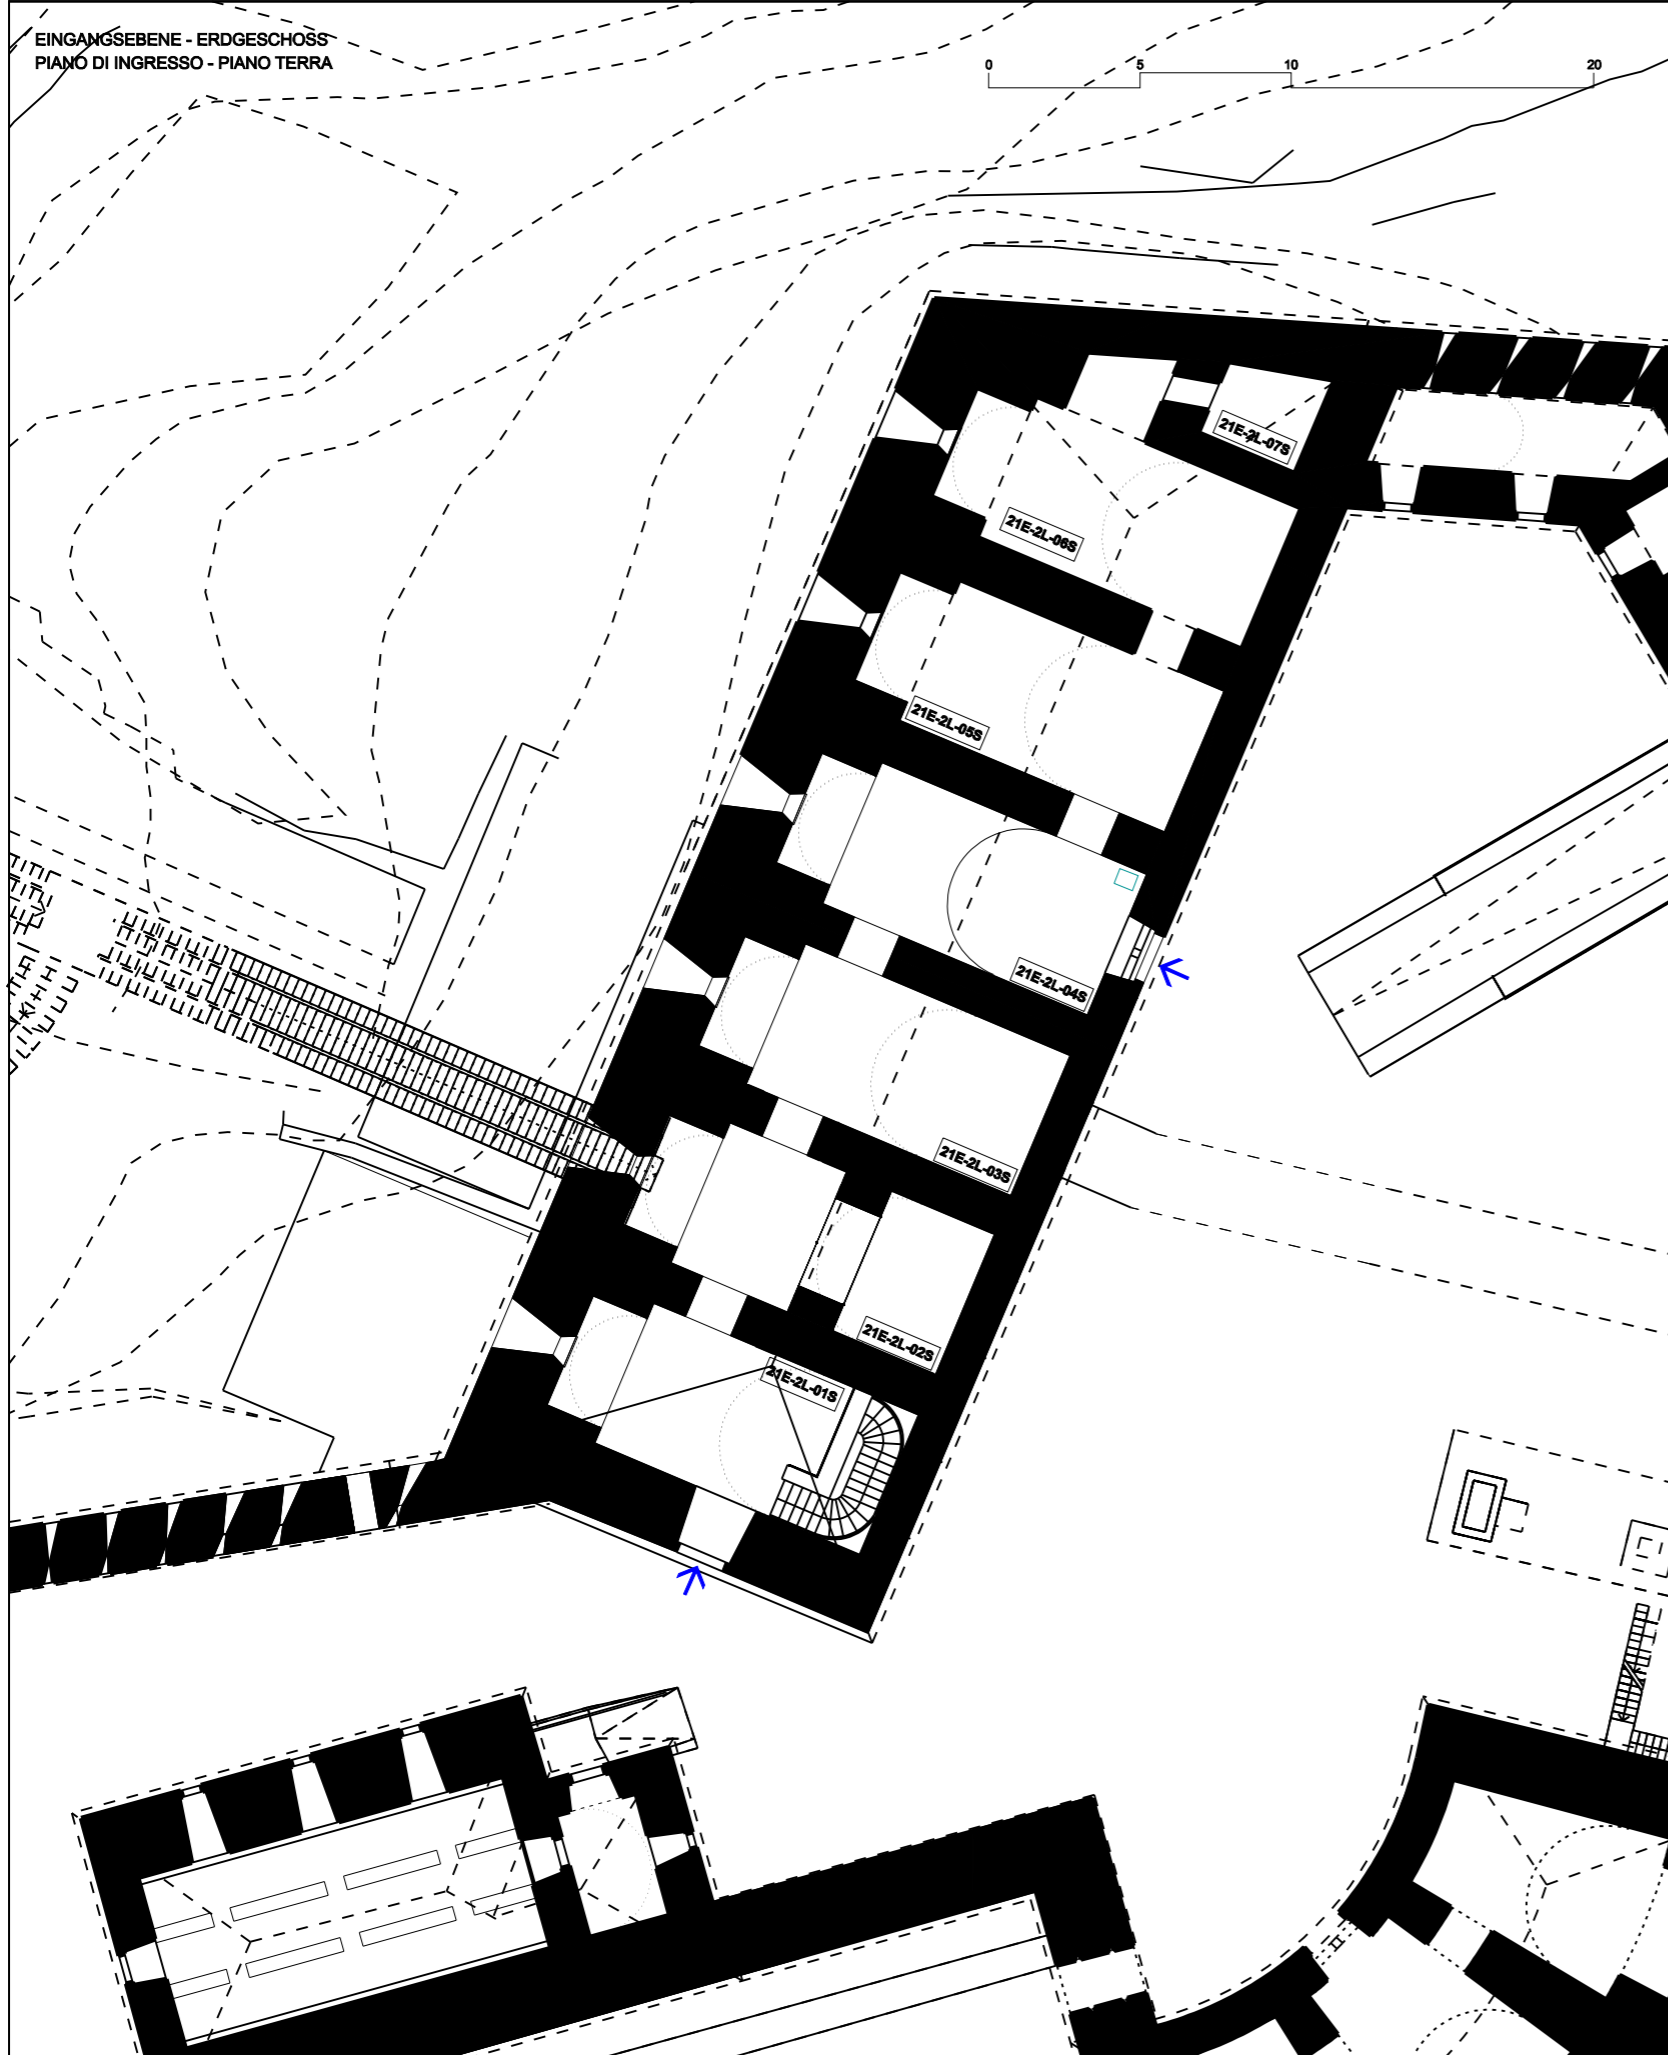

GESAMTLAGEPLAN
 PLANIMETRIA GENERALE

UNTERE FESTUNG - FORTE BASSO
GEBÄUDE Nr.21 _2° EBENE - EDIFICIO nr.21_2° LIVELLO

ANMERKUNGEN: DAS GEBÄUDE ERSCHLIEßT SICH ÜBER 2 EBENEN. DIE UNTERE EBENE DIENT ALS VERBINDUNG ZWISCHEN UNTERER UND MITTLEREN FESTUNG
 NOTE: QUESTO EDIFICIO E' COMPOSTO DA DUE LIVELLI E FUNGE DA COLLEGAMENTO TRA FORTE BASSO E FORTE MEDIO

TECHNISCHE DATEN

HEIZUNG: NEIN
 ELEKTROANLAGE: JA
 BELEUCHTUNG: NEIN
 SANITÄRANLAGE: NEIN
 EINRICHTUNG: NEIN
 EINGÄNGE/AUSGÄNGE: ➔

FLÄCHE UND FUNKTIONEN

21E-2L-01S_FREIRAUM_10,15 m²
 21E-2L-02S_FREIRAUM_62,78 m²
 21E-2L-03S_FREIRAUM_55,51 m²
 21E-2L-04S_FREIRAUM_55,53 m²
 21E-2L-05S_FREIRAUM_55,32 m²
 21E-2L-06S_FREIRAUM_46,37 m²
 21E-2L-07S_FREIRAUM_42,00 m²
GESAMTE NETTOFLÄCHE: 327,86 m²

Steckdosentafel:
 1xSteckdose CEE 3x16A +N + PE
 2xSteckdose 2x16A
 (ca. 10kW)

DATI TECNICI

RISCALDAMENTO: NO
 IMPIANTO ELETTRICO: SI
 ILLUMINAZIONE: NO
 SERVIZI IGIENICI: NO
 ARREDAMENTO: NO
 ENTRATE/USCITE: ➔

SUPERFICI E FUNZIONI

21E-2L-01S_VANO LIBERO_10,15 m²
 21E-2L-02S_VANO LIBERO_62,78 m²
 21E-2L-03S_VANO LIBERO_55,51 m²
 21E-2L-04S_VANO LIBERO_55,53 m²
 21E-2L-05S_VANO LIBERO_55,32 m²
 21E-2L-06S_VANO LIBERO_46,37 m²
 21E-2L-07S_VANO LIBERO_42,00 m²
SUPERFICIE NETTA TOTALE: 327,86 m²

Quadro elettrico:
 1xpresa CEE 3x16A +N + PE
 2xprese 2x16A
 (ca. 10kW)