

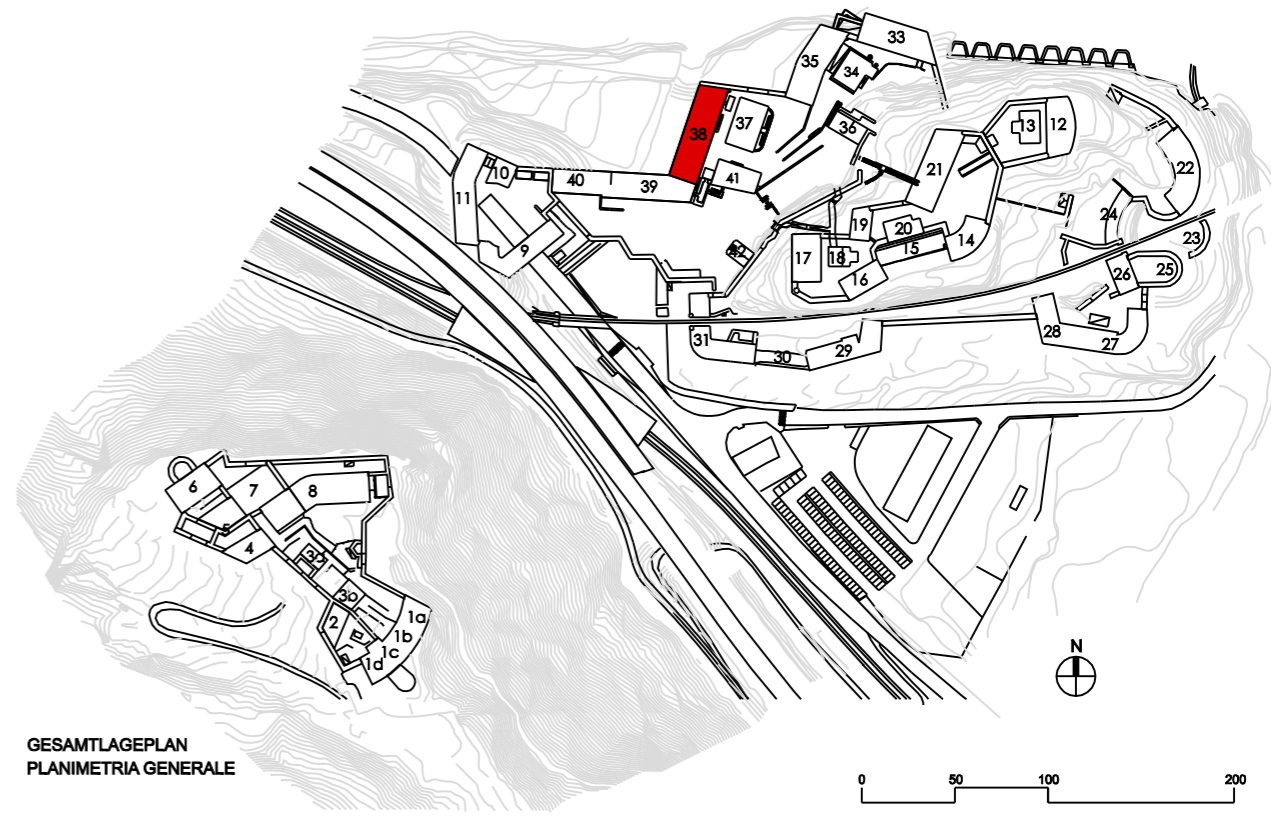


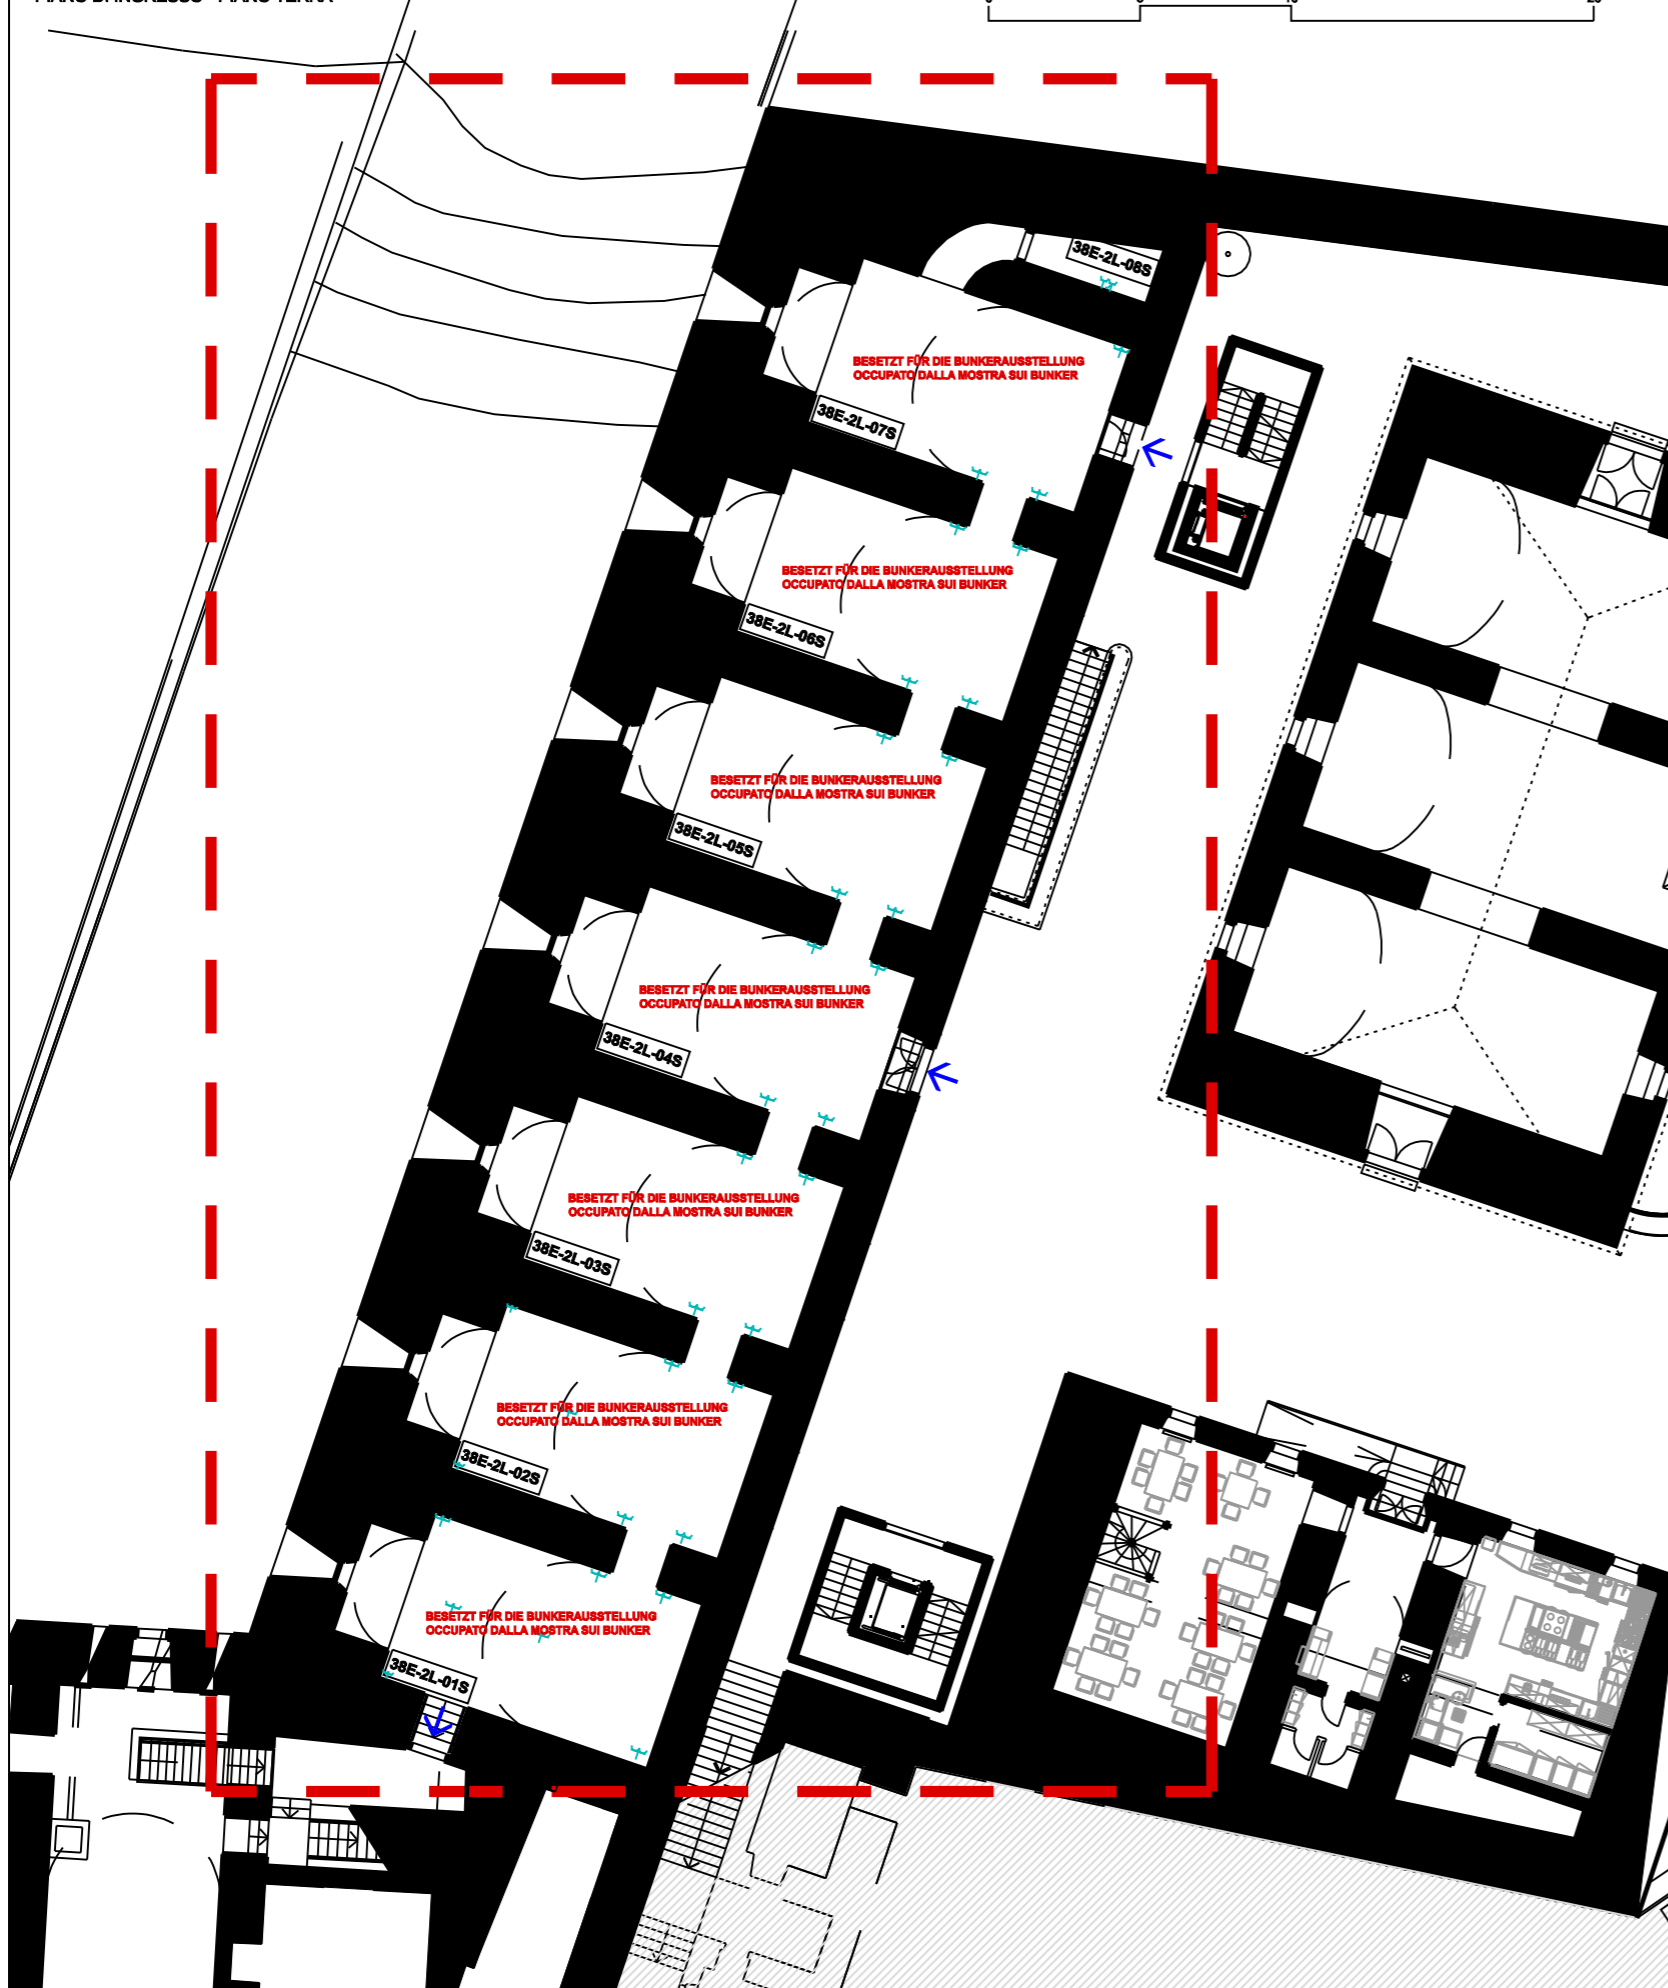

EINGANGSEBENE - ERDGESCHOSS
 PIANO DI INGRESSO - PIANO TERRA

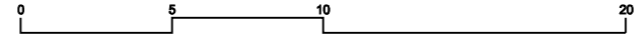

GESAMTLAGEPLAN
 PLANIMETRIA GENERALE

UNTERE FESTUNG - FORTE BASSO
GEBÄUDE Nr.38_2° EBENE - EDIFICIO nr.38_2° LIVELLO

ANMERKUNGEN: DAS GEBÄUDE ERSCHLIEßT SICH ÜBER 3 EBENEN
 NOTE: QUESTO EDIFICIO E' COMPOSTO DA TRE LIVELLI

TECHNISCHE DATEN

HEIZUNG: NEIN
 ELEKTROANLAGE: JA
 BELEUCHTUNG: JA
 SANITÄRANLAGE: NEIN
 EINRICHTUNG: NEIN
 EINGÄNGE/AUSGÄNGE: ➔

FLÄCHE UND FUNKTIONEN

- 38E-2L-01S_FREIRAUM_60,96 m²
- 38E-2L-02S_FREIRAUM_62,12 m²
- 38E-2L-03S_FREIRAUM_61,70 m²
- 38E-2L-04S_FREIRAUM_62,19 m²
- 38E-2L-05S_FREIRAUM_62,11 m²
- 38E-2L-06S_FREIRAUM_62,18 m²
- 38E-2L-07S_FREIRAUM_62,18 m²
- 38E-2L-08S_FREIRAUM_6,17 m²

GESAMTE NETTOFLÄCHE: 462,11 m²

DATI TECNICI

RISCALDAMENTO: NO
 IMPIANTO ELETTRICO: SI
 ILLUMINAZIONE: SI
 SERVIZI IGIENICI: NO
 ARREDAMENTO: NO
 ENTRATE/USCITE: ➔

SUPERFICI E FUNZIONI

- 38E-2L-01S_VANO LIBERO_60,96 m²
- 38E-2L-02S_VANO LIBERO_62,12 m²
- 38E-2L-03S_VANO LIBERO_61,70 m²
- 38E-2L-04S_VANO LIBERO_62,19 m²
- 38E-2L-05S_VANO LIBERO_62,11 m²
- 38E-2L-06S_VANO LIBERO_62,18 m²
- 38E-2L-07S_VANO LIBERO_62,18 m²
- 38E-2L-08S_FREIRAUM_6,17 m²

SUPERFICIE TOTALE NETTA: 462,11 m²

⚡ Steckdosen 230 V - bis 3,5 kW

⚡ Presa di corrente 230 V - fino a 3,5 kW