



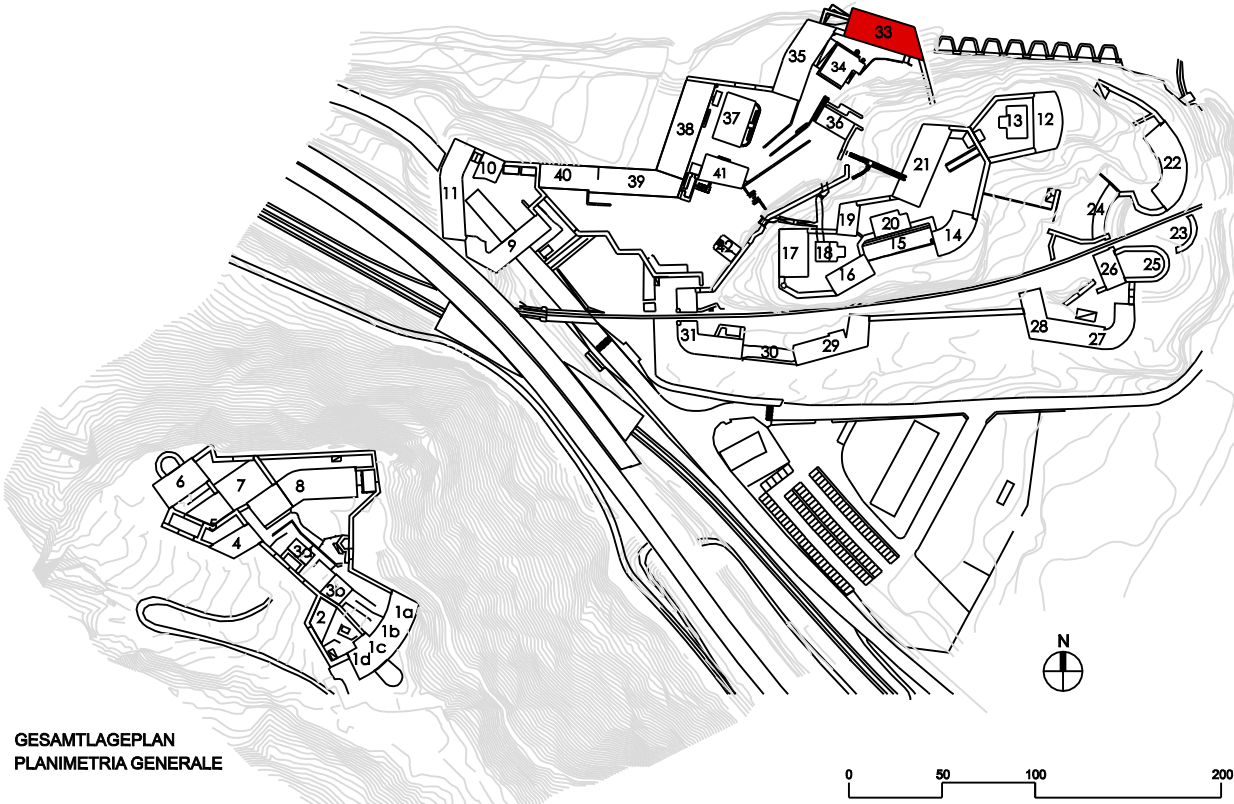

ZWEITES OBERGESCHOSS
SECONDO PIANO

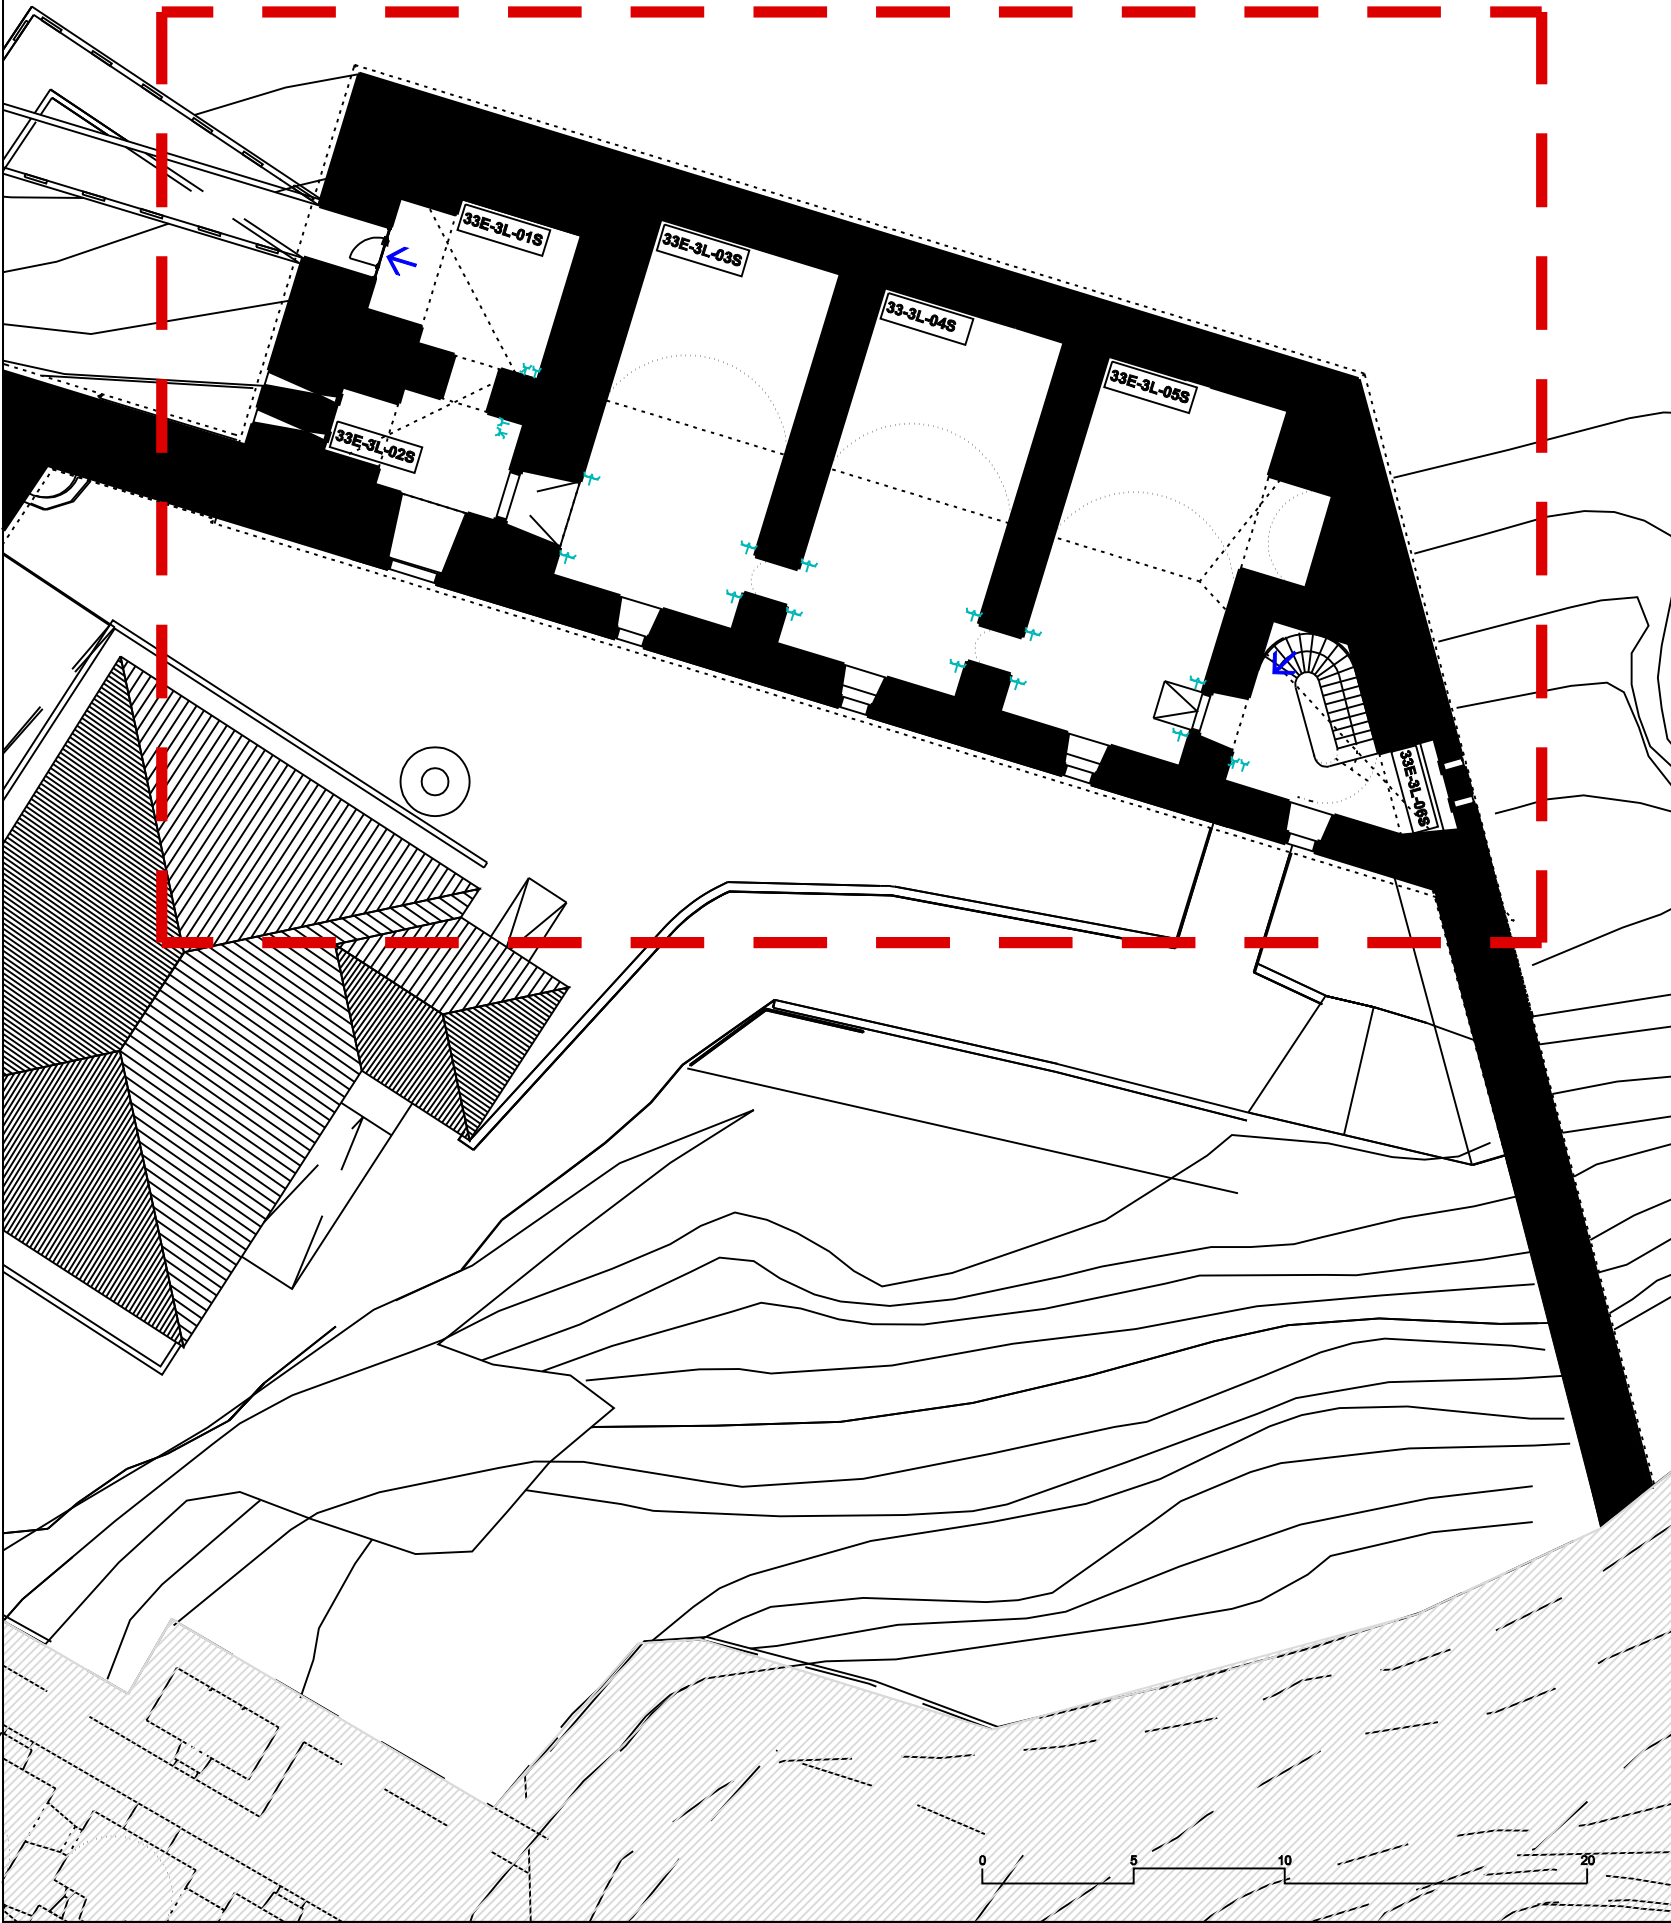

UNTERE FESTUNG - FORTE BASSO
GEBÄUDE Nr.33_3° EBENE - EDIFICIO nr.33_3° LIVELLO

ANMERKUNGEN: DAS GEBÄUDE ERSCHLIEßT SICH ÜBER 3 EBENEN WOBEI DAS UNTERGESCHOSS DERZEIT NICHT ZUGÄNGLICH IST
NOTE: QUESTO EDIFICIO E' COMPOSTO DA TRE LIVELLI DI CUI IL PRIMO NON ACCESSIBILE

TECHNISCHE DATEN

HEIZUNG: NEIN
ELEKTROANLAGE: JA
BELEUCHTUNG: JA
SANITÄRANLAGE: 8
EINRICHTUNG: NEIN
EINGÄNGE/AUSGÄNGE: ➔

FLÄCHE UND FUNKTIONEN

33E-3L-01S_FREIRAUM_18,66 m²
33E-3L-02S_FREIRAUM_28,81 m²
33E-3L-03S_FREIRAUM_77,31 m²
33E-3L-04S_FREIRAUM_77,31 m²
33E-3L-05S_FREIRAUM_84,58 m²
33E-3L-06S_FREIRAUM_5,75 m²
GESAMTE NETTOFLÄCHE: 325,44 m²

DATI TECNICI

RISCALDAMENTO: NO
IMPIANTO ELETTRICO: SI
ILLUMINAZIONE: SI
SERVIZI IGIENICI: 8
ARREDAMENTO: NO
ENTRATE/USCITE: ➔

SUPERFICI E FUNZIONI

33E-3L-01S_VANO LIBERO_18,66 m²
33E-3L-02S_VANO LIBERO_28,81 m²
33E-3L-03S_VANO LIBERO_77,31 m²
33E-3L-04S_VANO LIBERO_77,31 m²
33E-3L-05S_VANO LIBERO_84,58 m²
33E-3L-06S_VANO LIBERO_5,75 m²
GESAMTE NETTOFLACHE: 325,44 m²

➔ Steckdosen 230 V - bis 3,5 kW

➔ Presa di corrente 230 V - fino a 3,5 kW