



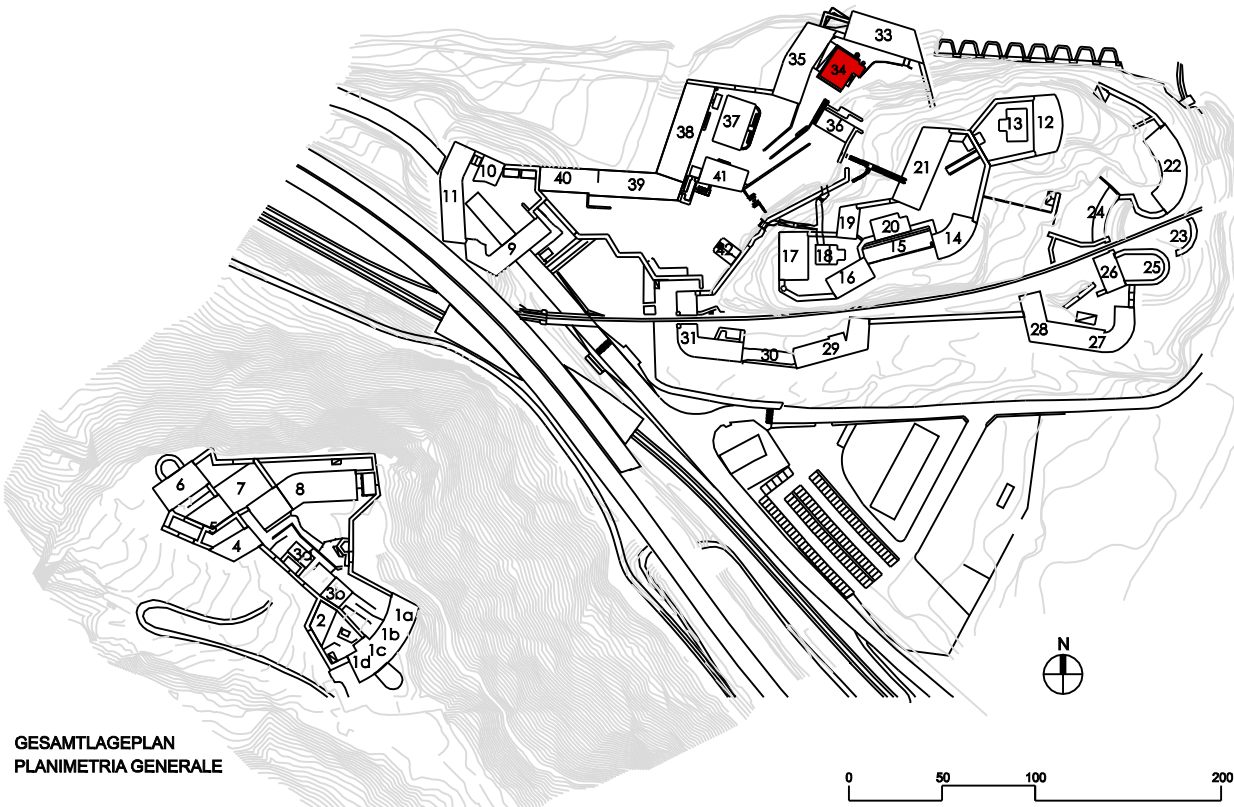

EINGANGSEBENE - ERSTES OBERGESCHOSS
PIANO DI INGRESSO - PIANO PRIMO

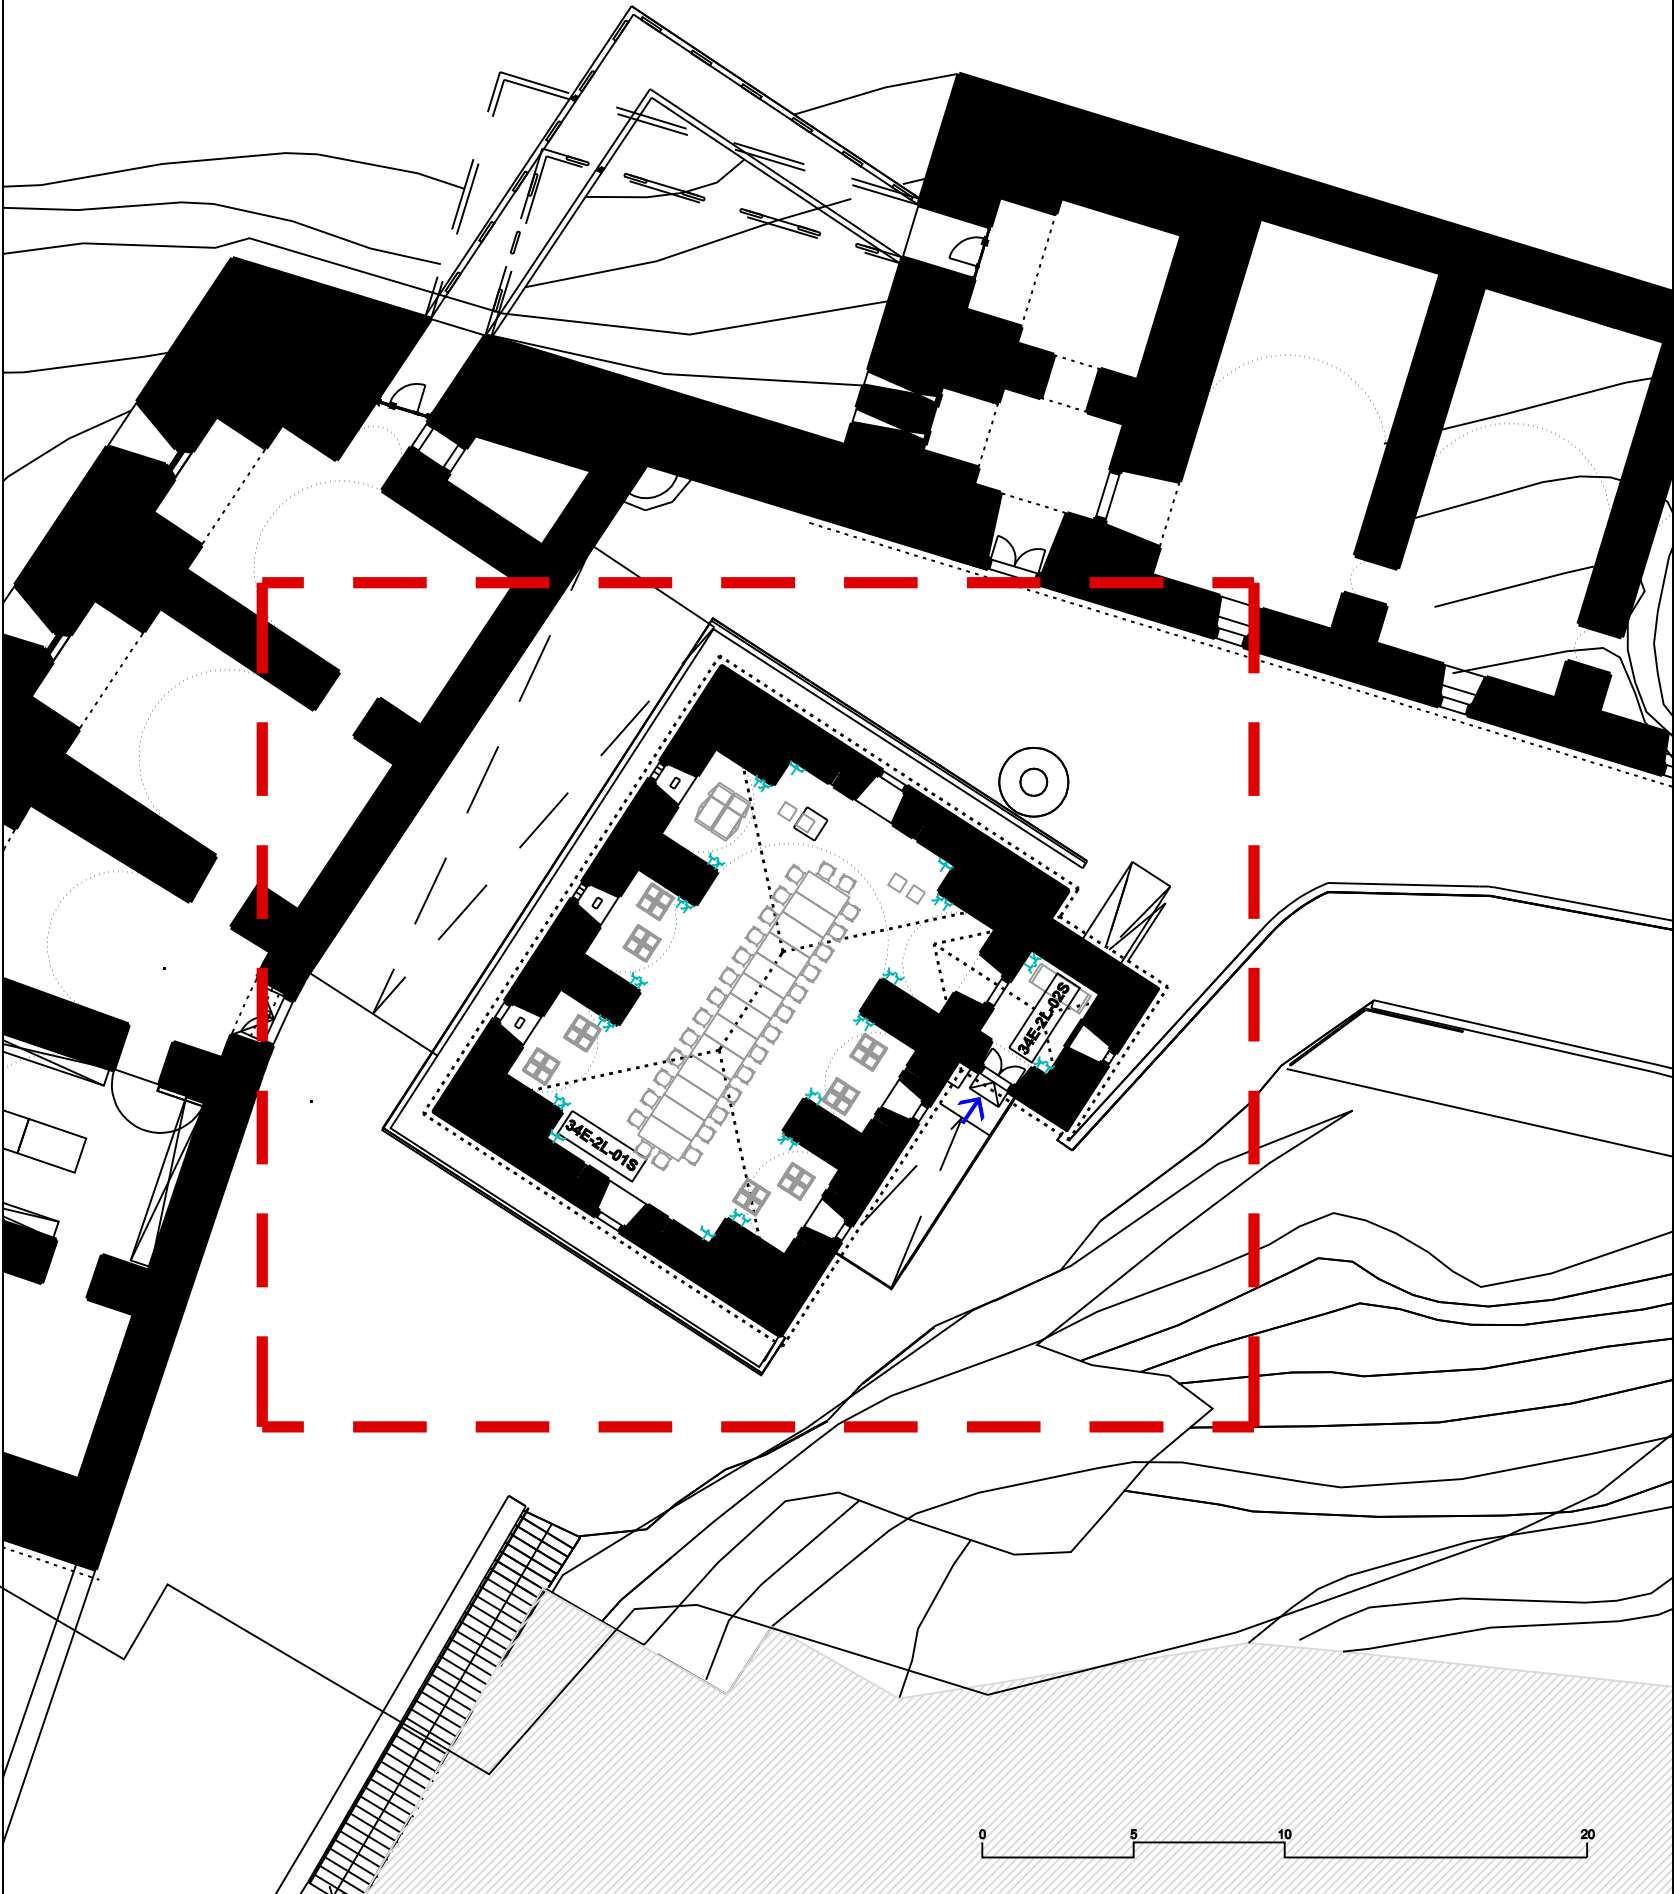

UNTERE FESTUNG - FORTE BASSO
GEBÄUDE Nr.34 _2° EBENE - EDIFICIO nr.34_ 2° LIVELLO

ANMERKUNGEN: DAS GEBÄUDE ERSCHLIEßT SICH ÜBER 3 EBENEN WOBEI DAS UNTERGEBOSS DERZEIT NICHT ZUGÄNGLICH IST
NOTE: QUESTO EDIFICIO E' COMPOSTO DA DUE LIVELLI DI CUI IL PRIMO PER ORA NON ACCESSIBILE

TECHNISCHE DATEN

HEIZUNG: NEIN
ELEKTROANLAGE: JA
BELEUCHTUNG: JA
SANITÄRANLAGE: 8
EINRICHTUNG: NEIN
EINGÄNGE/AUSGÄNGE: →

FLÄCHE UND FUNKTIONEN
34E-2L-01S_DIDAKTIKRAUM_144,13 m²
34E-2L-01S_EINGANG_8,80 m²
GESAMTE NETTOFLÄCHE: 155,64 m²

DATI TECNICI

RISCALDAMENTO: NO
IMPIANTO ELETTRICO: SI
ILLUMINAZIONE: SI
SERVIZI IGIENICI: 8
ARREDAMENTO: NO
ENTRATE/USCITE: →

SUPERFICI E FUNZIONI
34E-2L-01S_AULA DIDATTICA_144,13 m²
34E-2L-01S_INGRESSO_8,80 m²
SUPERFICIE TOTALE NETTA: 155,64 m²

Steckdosen 230 V - bis 3,5 kW

Presa di corrente 230 V - fino a 3,5 kW