



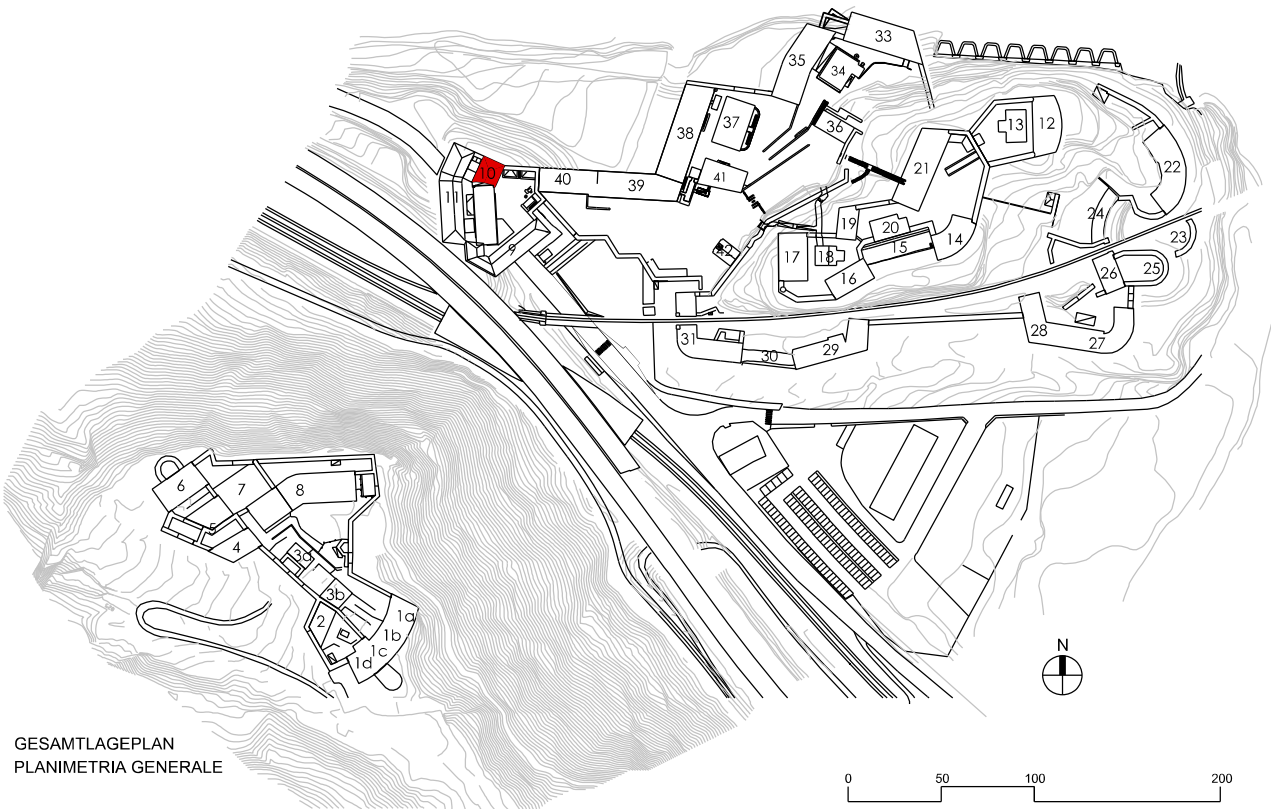

OBERE HOFEBENE - INFOPOINT
LIVELLO CORTILE SUPERIORE - INFOPOINT

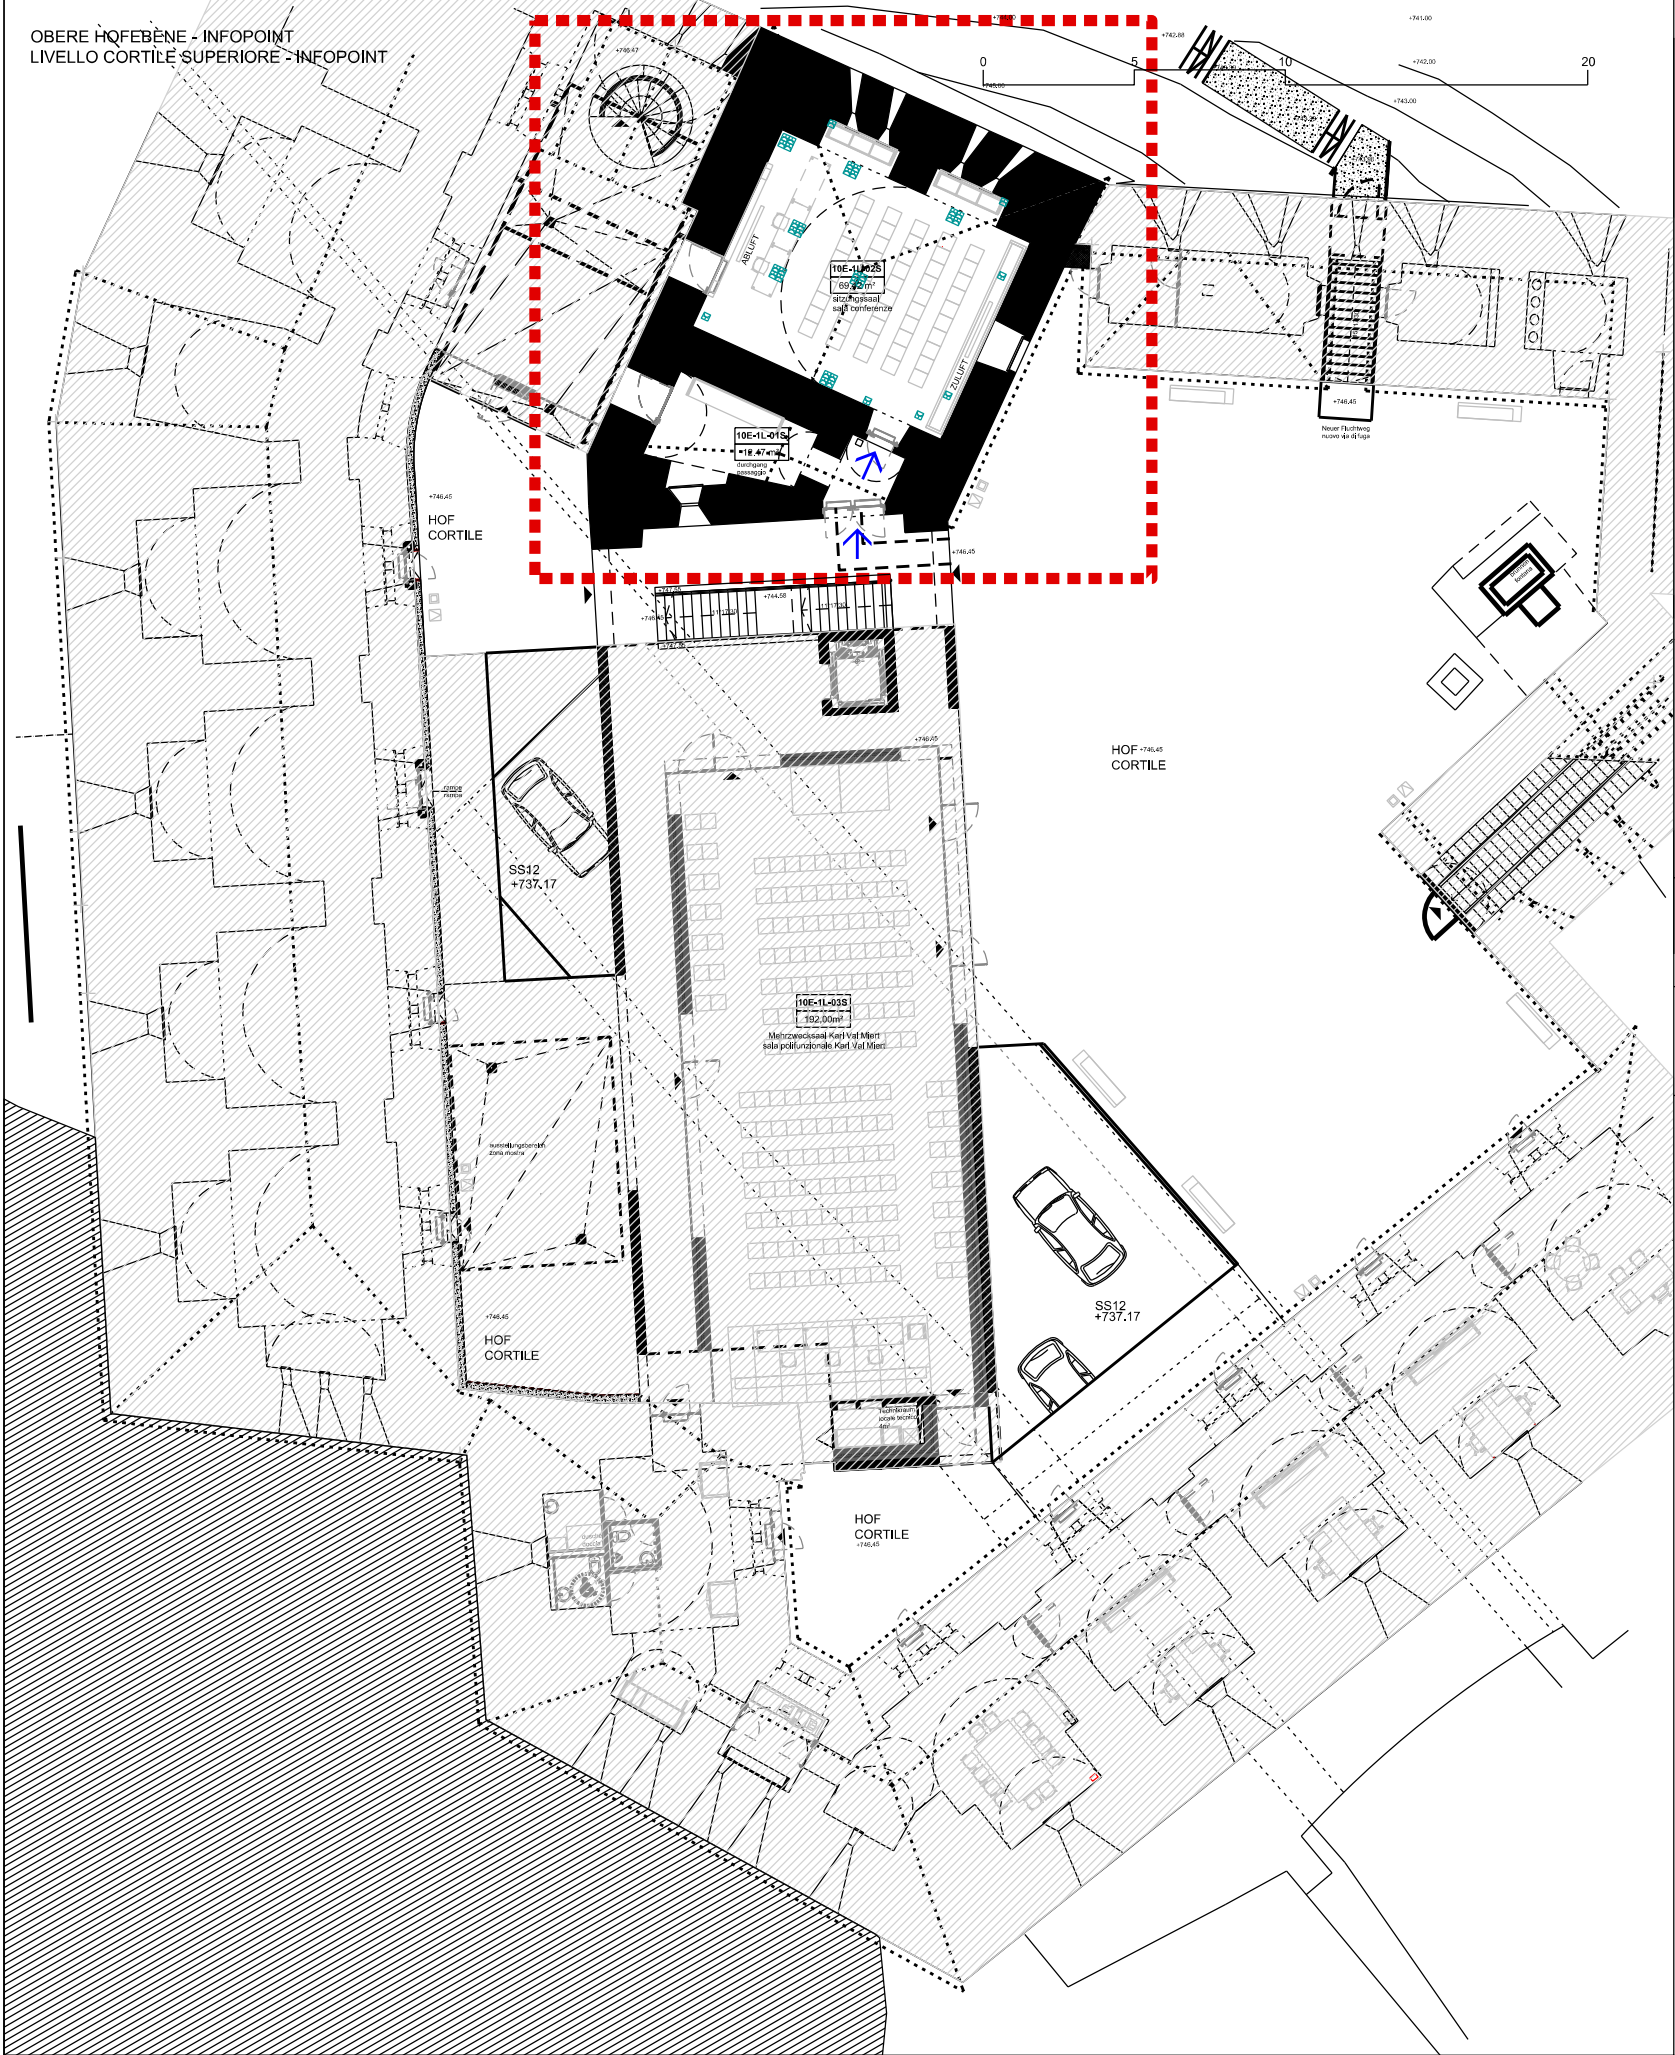

**UNTERE FESTUNG - NÖRDLICHER BEREICH - KLEINER VORTRAGSSAAL -
FORTE BASSO - ZONA NORD - PICCOLA SALA CONFERENZE
GEBÄUDE Nr.10_1° EBENE - EDIFICIO nr.10_ 1° LIVELLO**

ANMERKUNGEN: DAS GEBÄUDE ERSCHLIEßT SICH ÜBER 1 EBENE
NOTE: QUESTO EDIFICIO E' COMPOSTO DA 1 LIVELLO

TECHNISCHE DATEN

HEIZUNG: JA
ELEKTROANLAGE: JA
BELEUCHTUNG: JA
SANITARANLAGE: JA
EINRICHTUNG: JA
EINGÄNGE/AUSGÄNGE: ➔

FLÄCHE UND FUNKTIONEN

10E-1L-02S_SITZUNGSSAAL_69,42 m²

GESAMTE NETTOFLÄCHE: 69,42 m²

DATI TECNICI

RISCALDAMENTO: SI
IMPIANTO ELETTRICO: SI
ILLUMINAZIONE: SI
SERVIZI IGIENICI: SI
ARREDAMENTO: SI
ENTRATE/USCITE: ➔

SUPERFICI E FUNZIONI

10E-1L-02S_SALA CONFERENZA_69,42 m²

TOTALE SPAZIO NETTO: 69,42 m²

Steckdosen 230 V - bis 3,6 kW
Max 14,7 kW

Presa di corrente 230 V - fino a 3,6 kW
Max 14,7 kW